


# WIATA ŚMIETNIKOWA W-SMP II 5500 x 3000 mm

widok z przodu

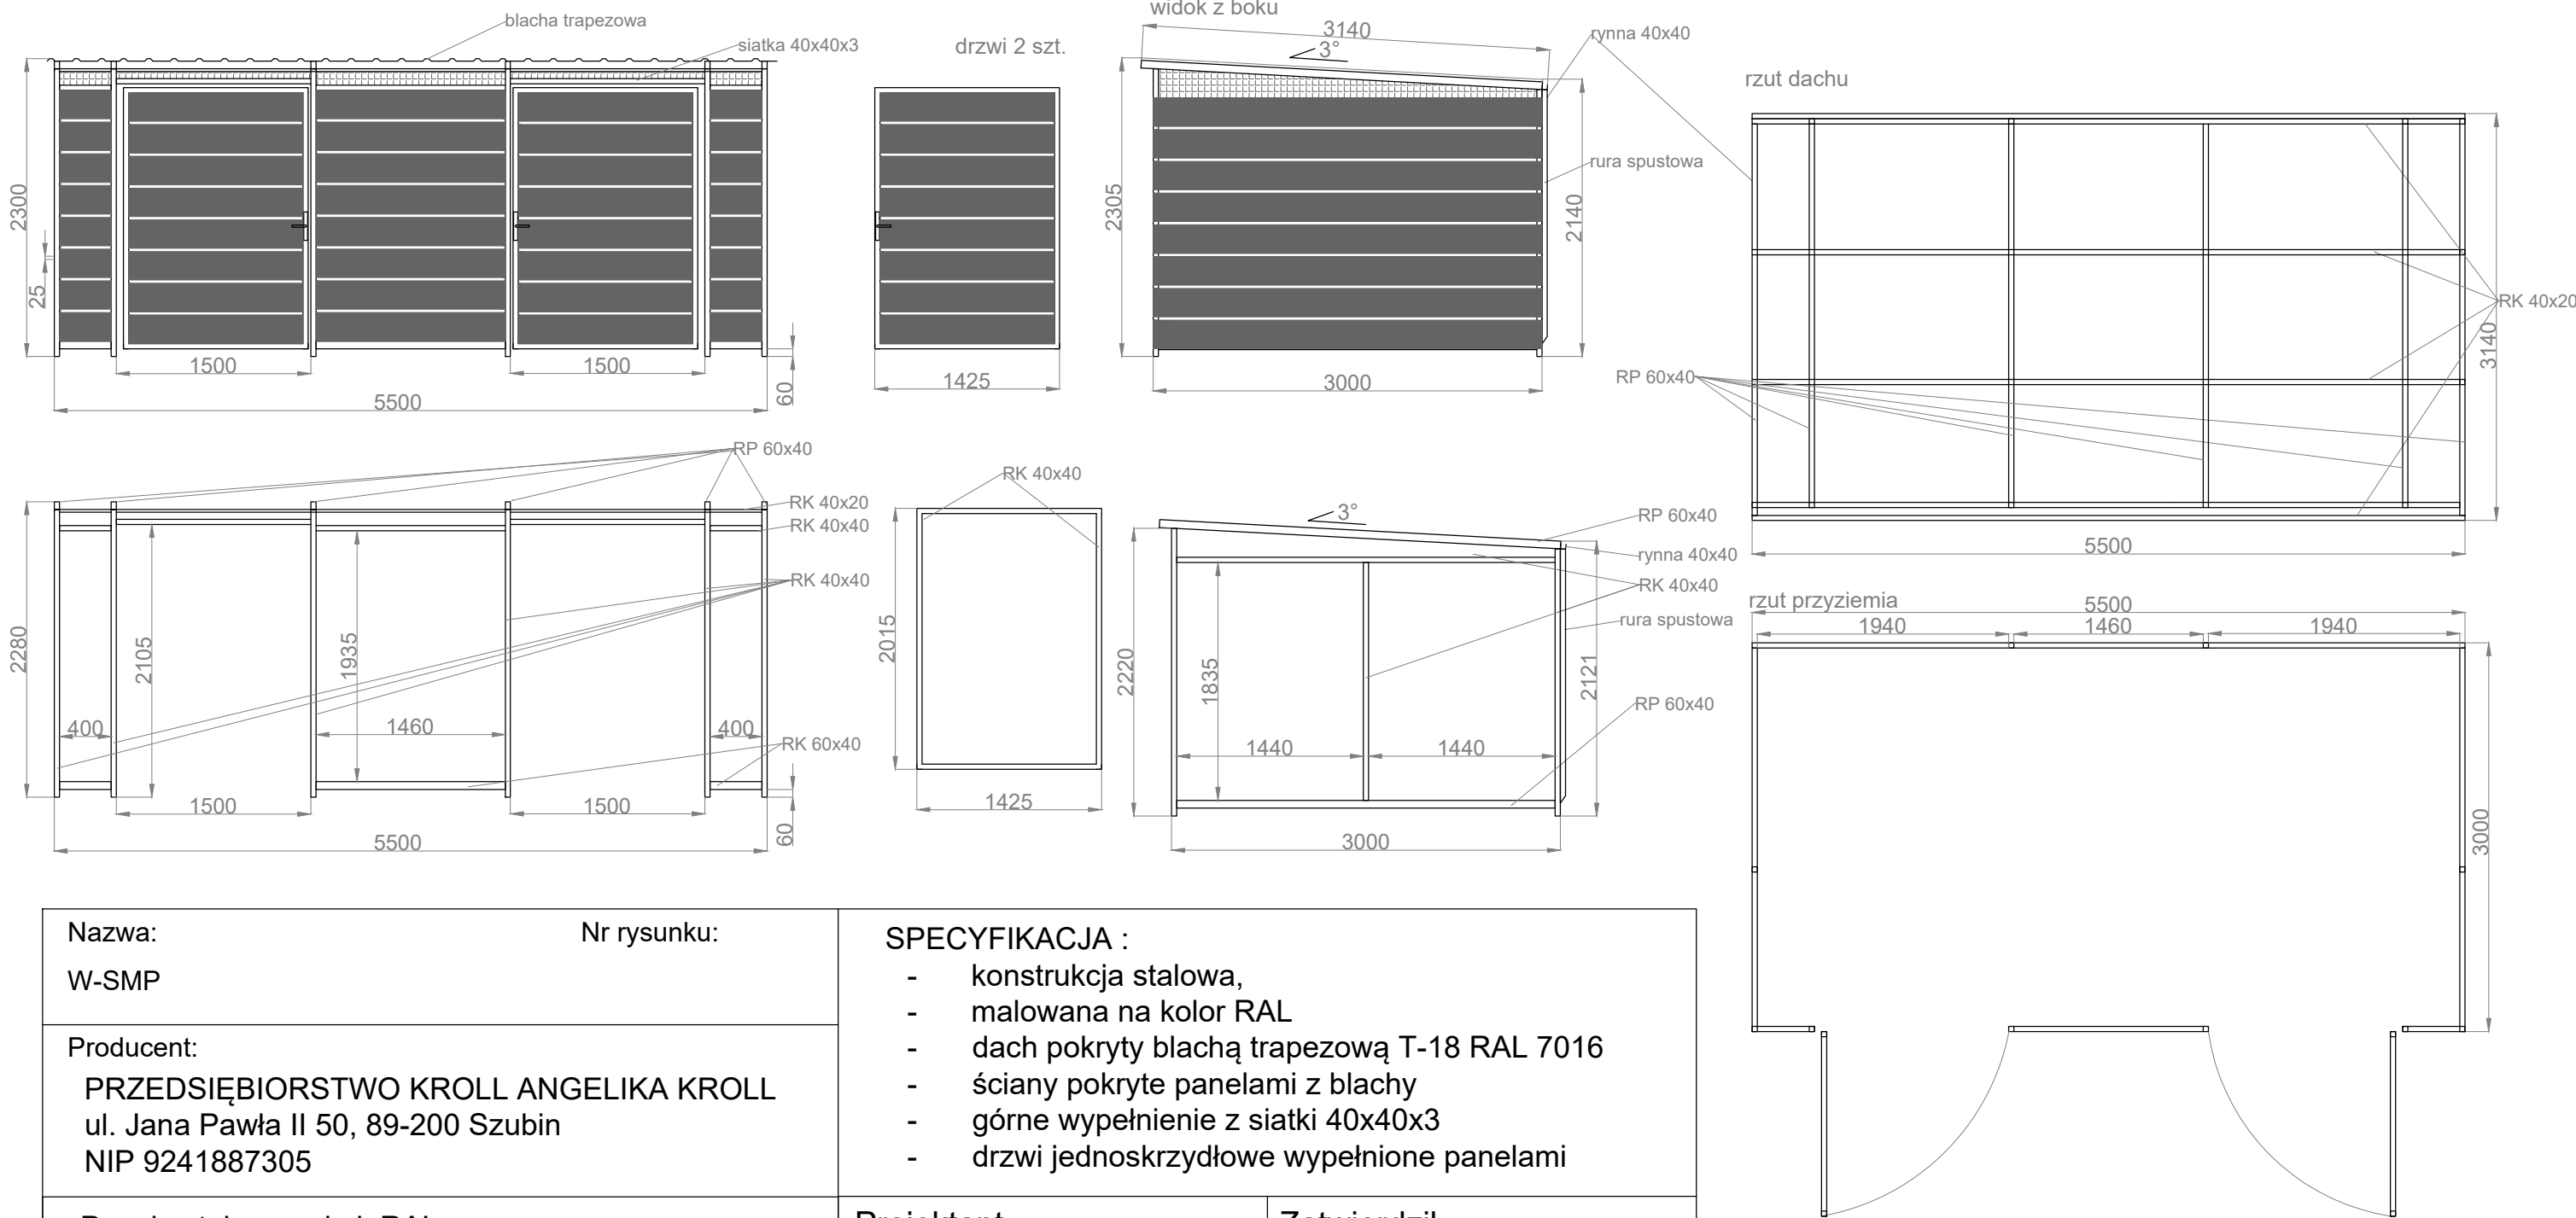

<b>Nazwa:</b> W-SMP		<b>Nr rysunku:</b>		<b>SPECYFIKACJA :</b> <ul style="list-style-type: none"> <li>- konstrukcja stalowa,</li> <li>- malowana na kolor RAL</li> <li>- dach pokryty blachą trapezową T-18 RAL 7016</li> <li>- ściany pokryte panelami z blachy</li> <li>- górne wypełnienie z siatki 40x40x3</li> <li>- drzwi jednoskrzydłowe wypełnione panelami</li> </ul>	
<b>Producent:</b> PRZEDSIĘBIORSTWO KROLL ANGELIKA KROLL ul. Jana Pawła II 50, 89-200 Szubin NIP 9241887305					
<b>Panele stalowe w kol. RAL...</b> <ul style="list-style-type: none"> <li>• 1980 mm - 16 szt.</li> <li>• 390 mm - 16 szt.</li> <li>• 1450 mm - 8 szt</li> </ul>		<ul style="list-style-type: none"> <li>• 1480 mm - 32 szt.</li> <li>• 1335 mm - 16 szt.</li> <li>• 1500 mm - 8 szt</li> </ul>		<b>Projektant:</b>	<b>Zatwierdził:</b>