


WIATA ŚMIETNIKOWA W-SMP 3000 x 2000 mm

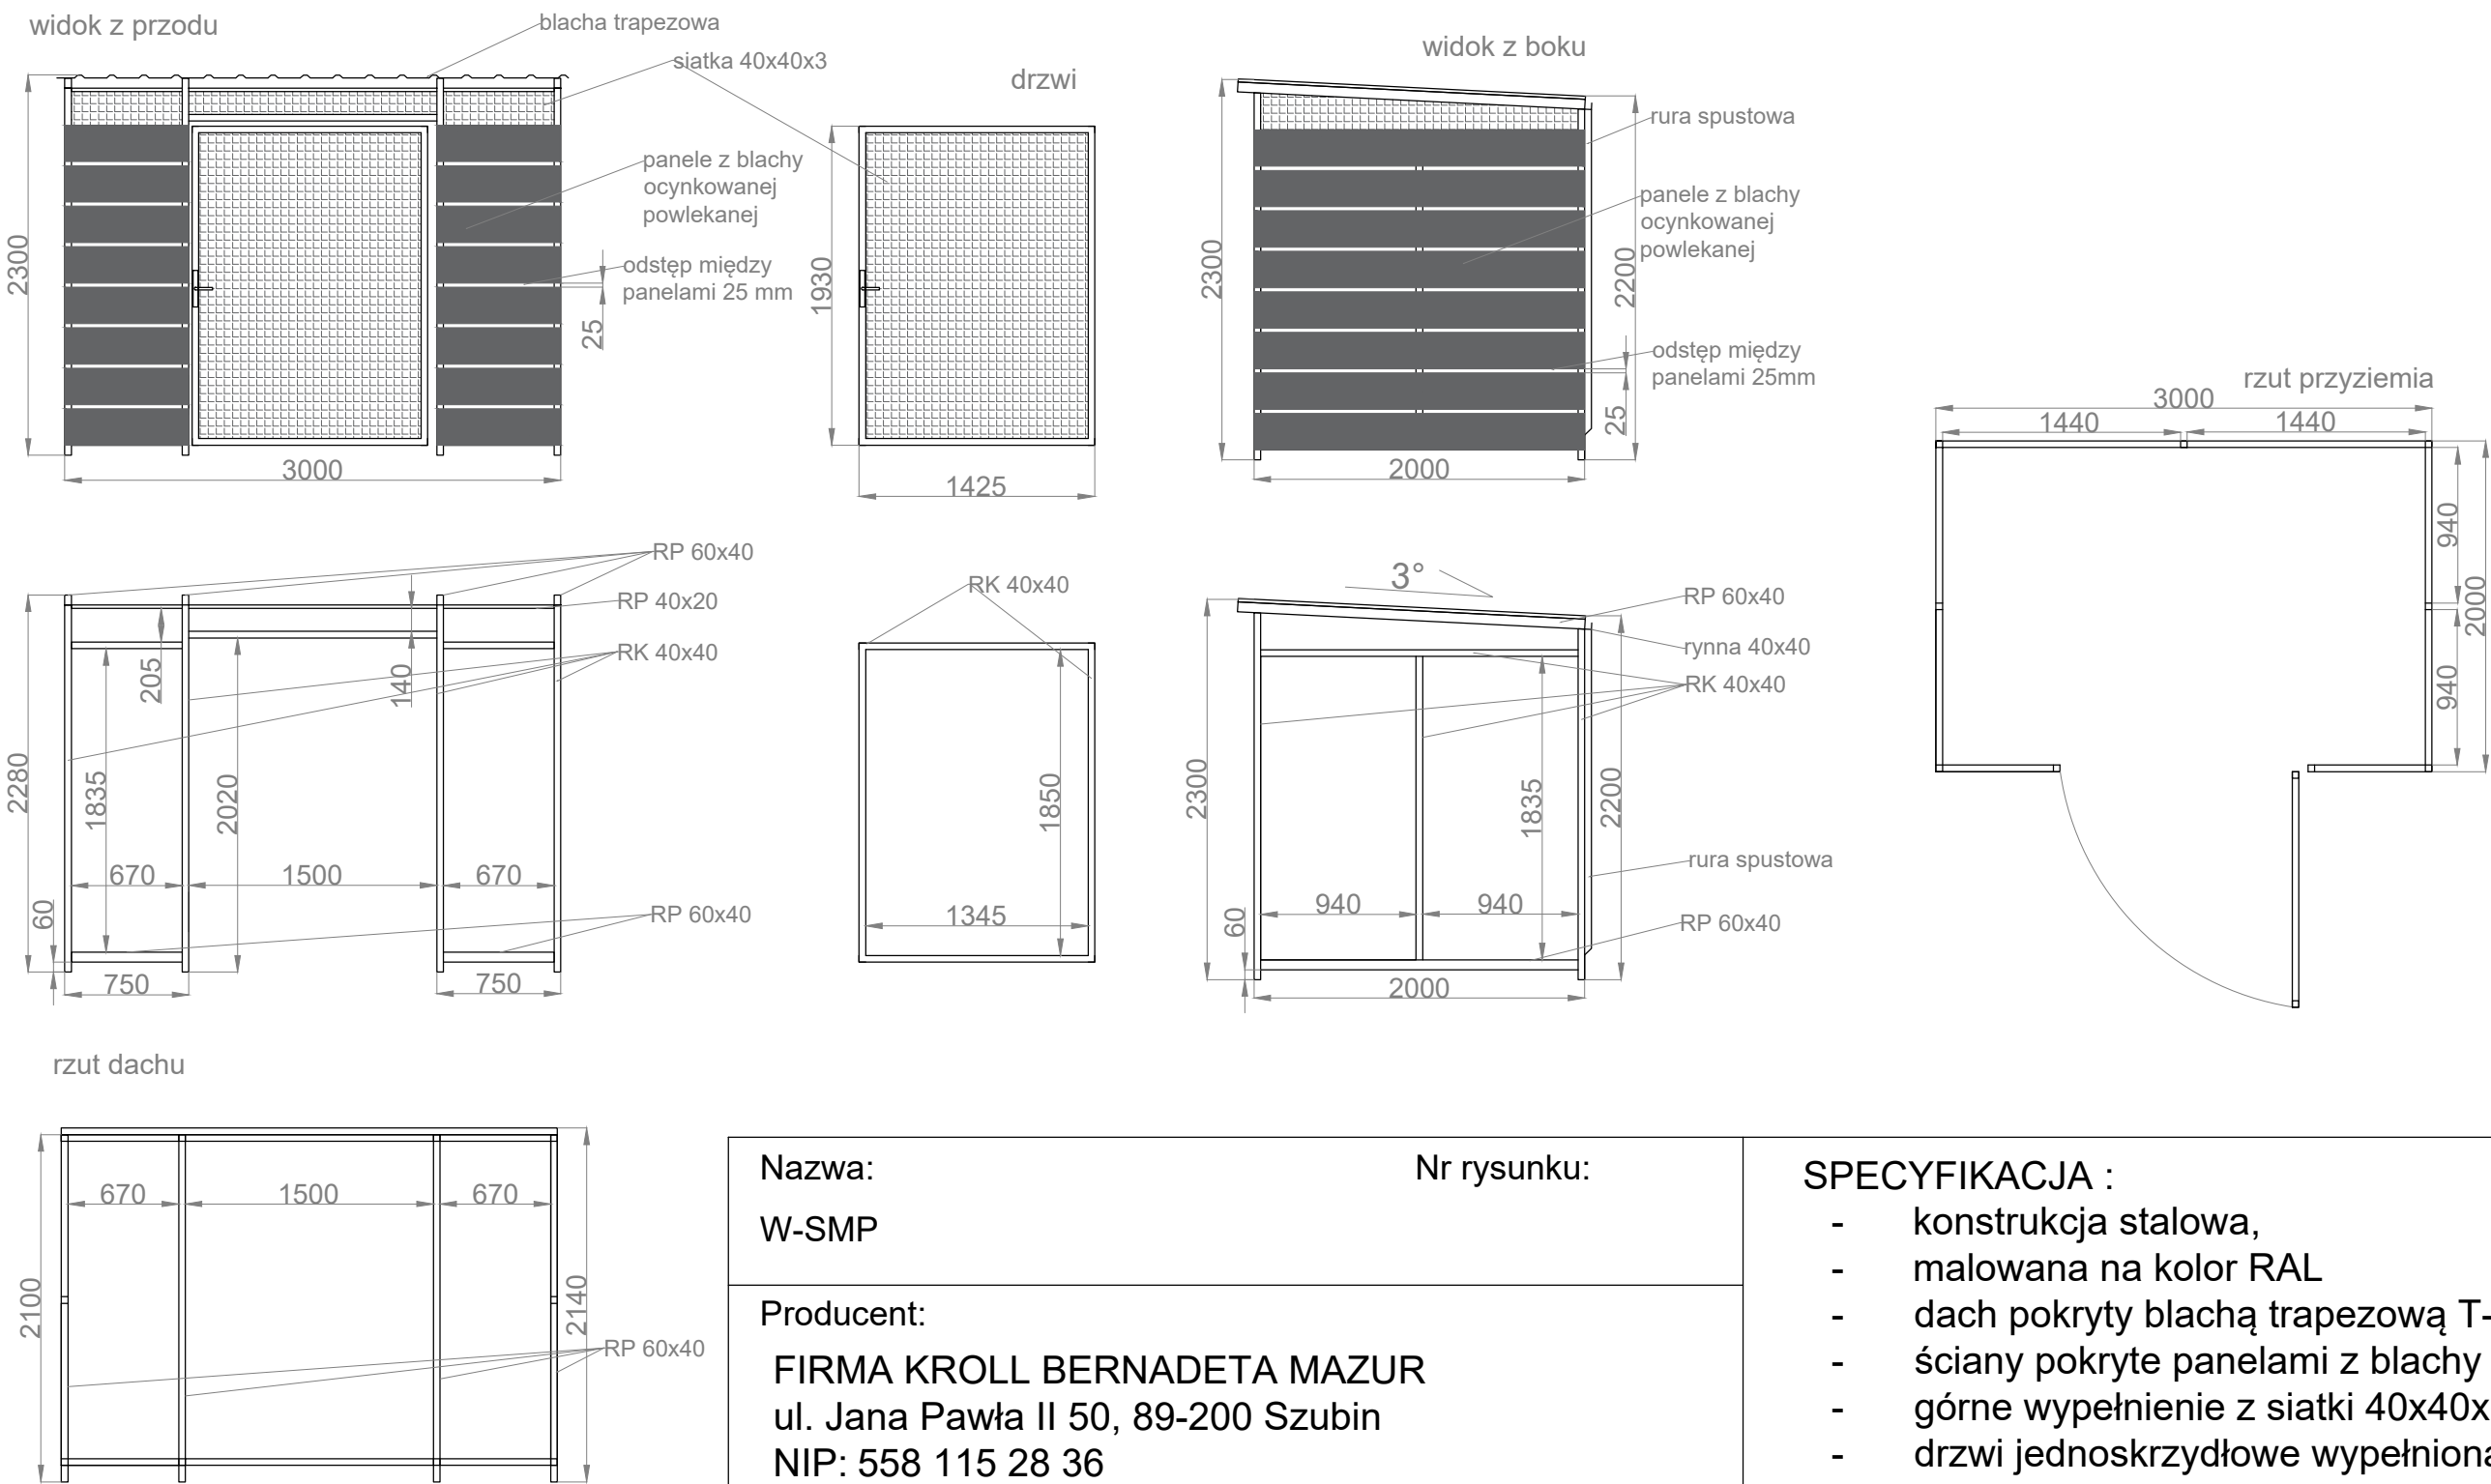

Nazwa: W-SMP		Nr rysunku:	SPECYFIKACJA : - konstrukcja stalowa, - malowana na kolor RAL - dach pokryty blachą trapezową T-18 RAL 7016 - ściany pokryte panelami z blachy - górne wypełnienie z siatki 40x40x3 - drzwi jednoskrzydłowe wypełniona siatką 40x40x3	
Producent: FIRMA KROLL BERNADETA MAZUR ul. Jana Pawła II 50, 89-200 Szubin NIP: 558 115 28 36				
Panele stalowe w kol. RAL... • 1980 mm - 16 szt. • 730 mm - 16 szt. • 1480 mm - 16 szt.			Projektant:	Zatwierdził: