


WIATA ŚMIETNIKOWA W-SMP 8000 x 4000 mm

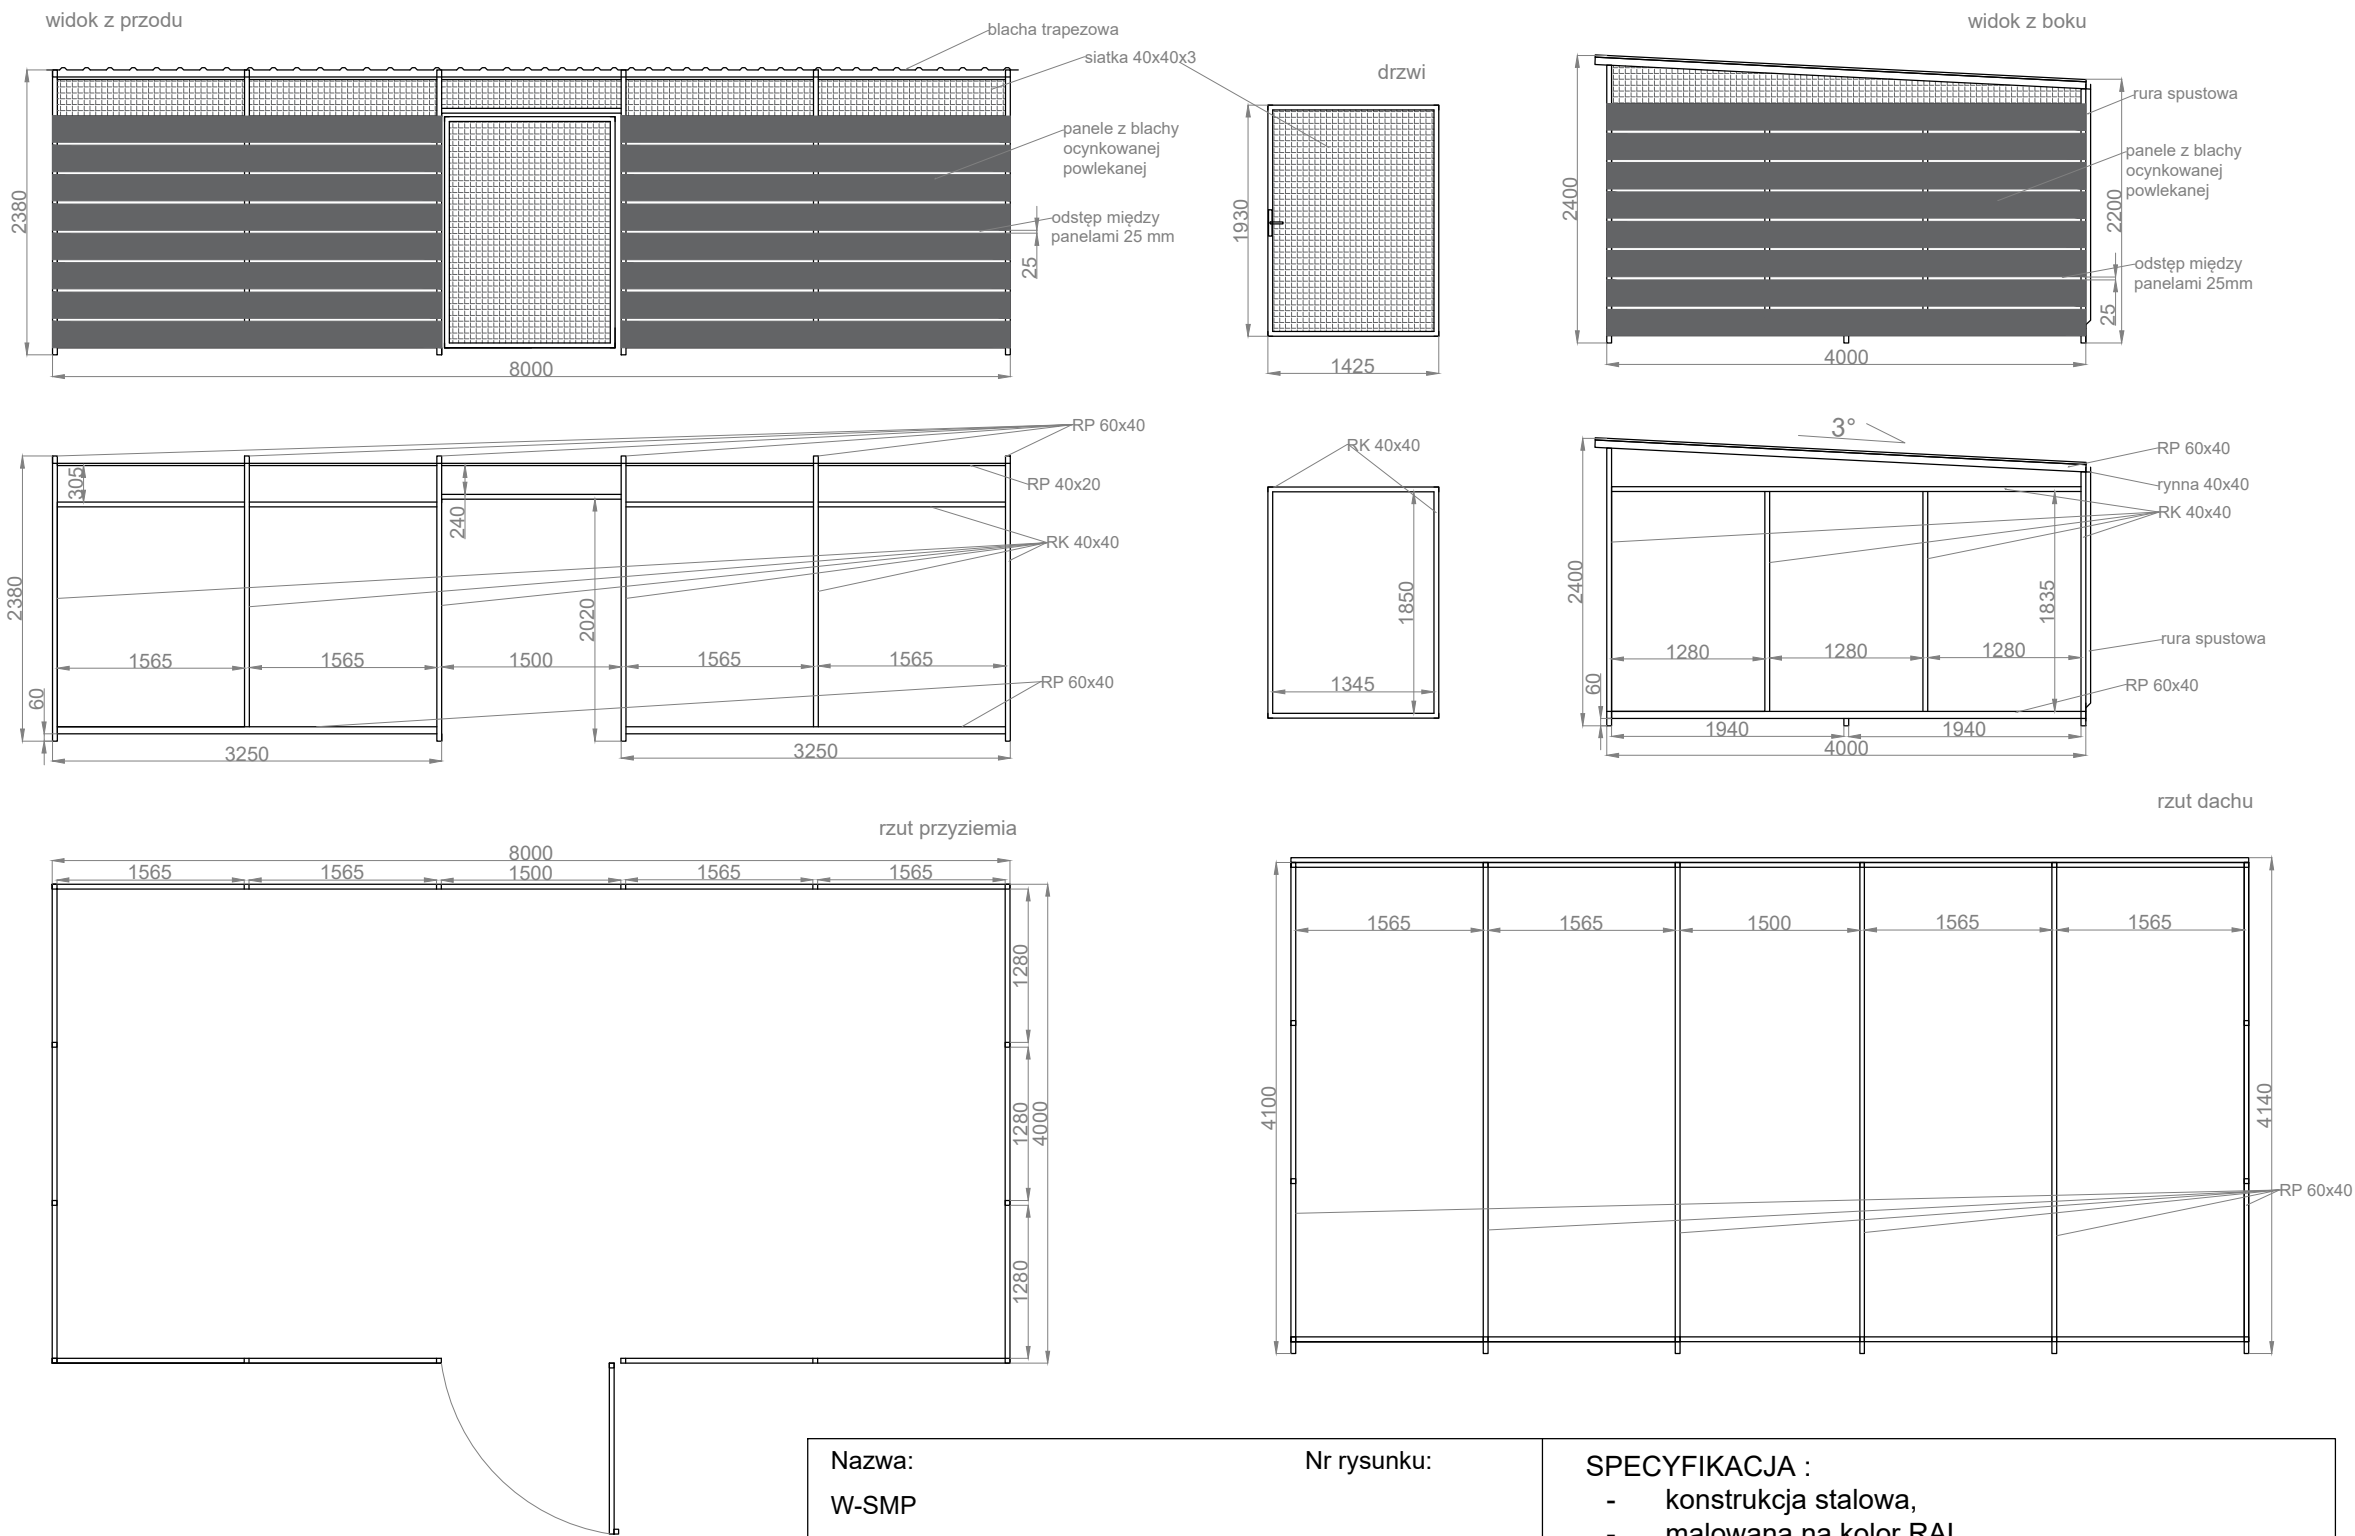

Nazwa: W-SMP	Nr rysunku:	SPECYFIKACJA : - konstrukcja stalowa, - malowana na kolor RAL - dach pokryty blachą trapezową T-18 RAL 7016 - ściany pokryte panelami z blachy - górne wypełnienie z siatki 40x40x3 - drzwi jednoskrzydłowe wypełniona siatką 40x40x3	
Producent: FIRMA KROLL BERNADETA MAZUR ul. Jana Pawła II 50, 89-200 Szubin NIP: 558 115 28 36		Projektant:	Zatwierdził:
Panele stalowe w kol. RAL... • 1540 mm -8 szt. • 1600 mm - 64 szt. • 1320 mm - 48 szt.			