


WIATA ŚMIETNIKOWA W-SMP-II 1700 x 1700 mm

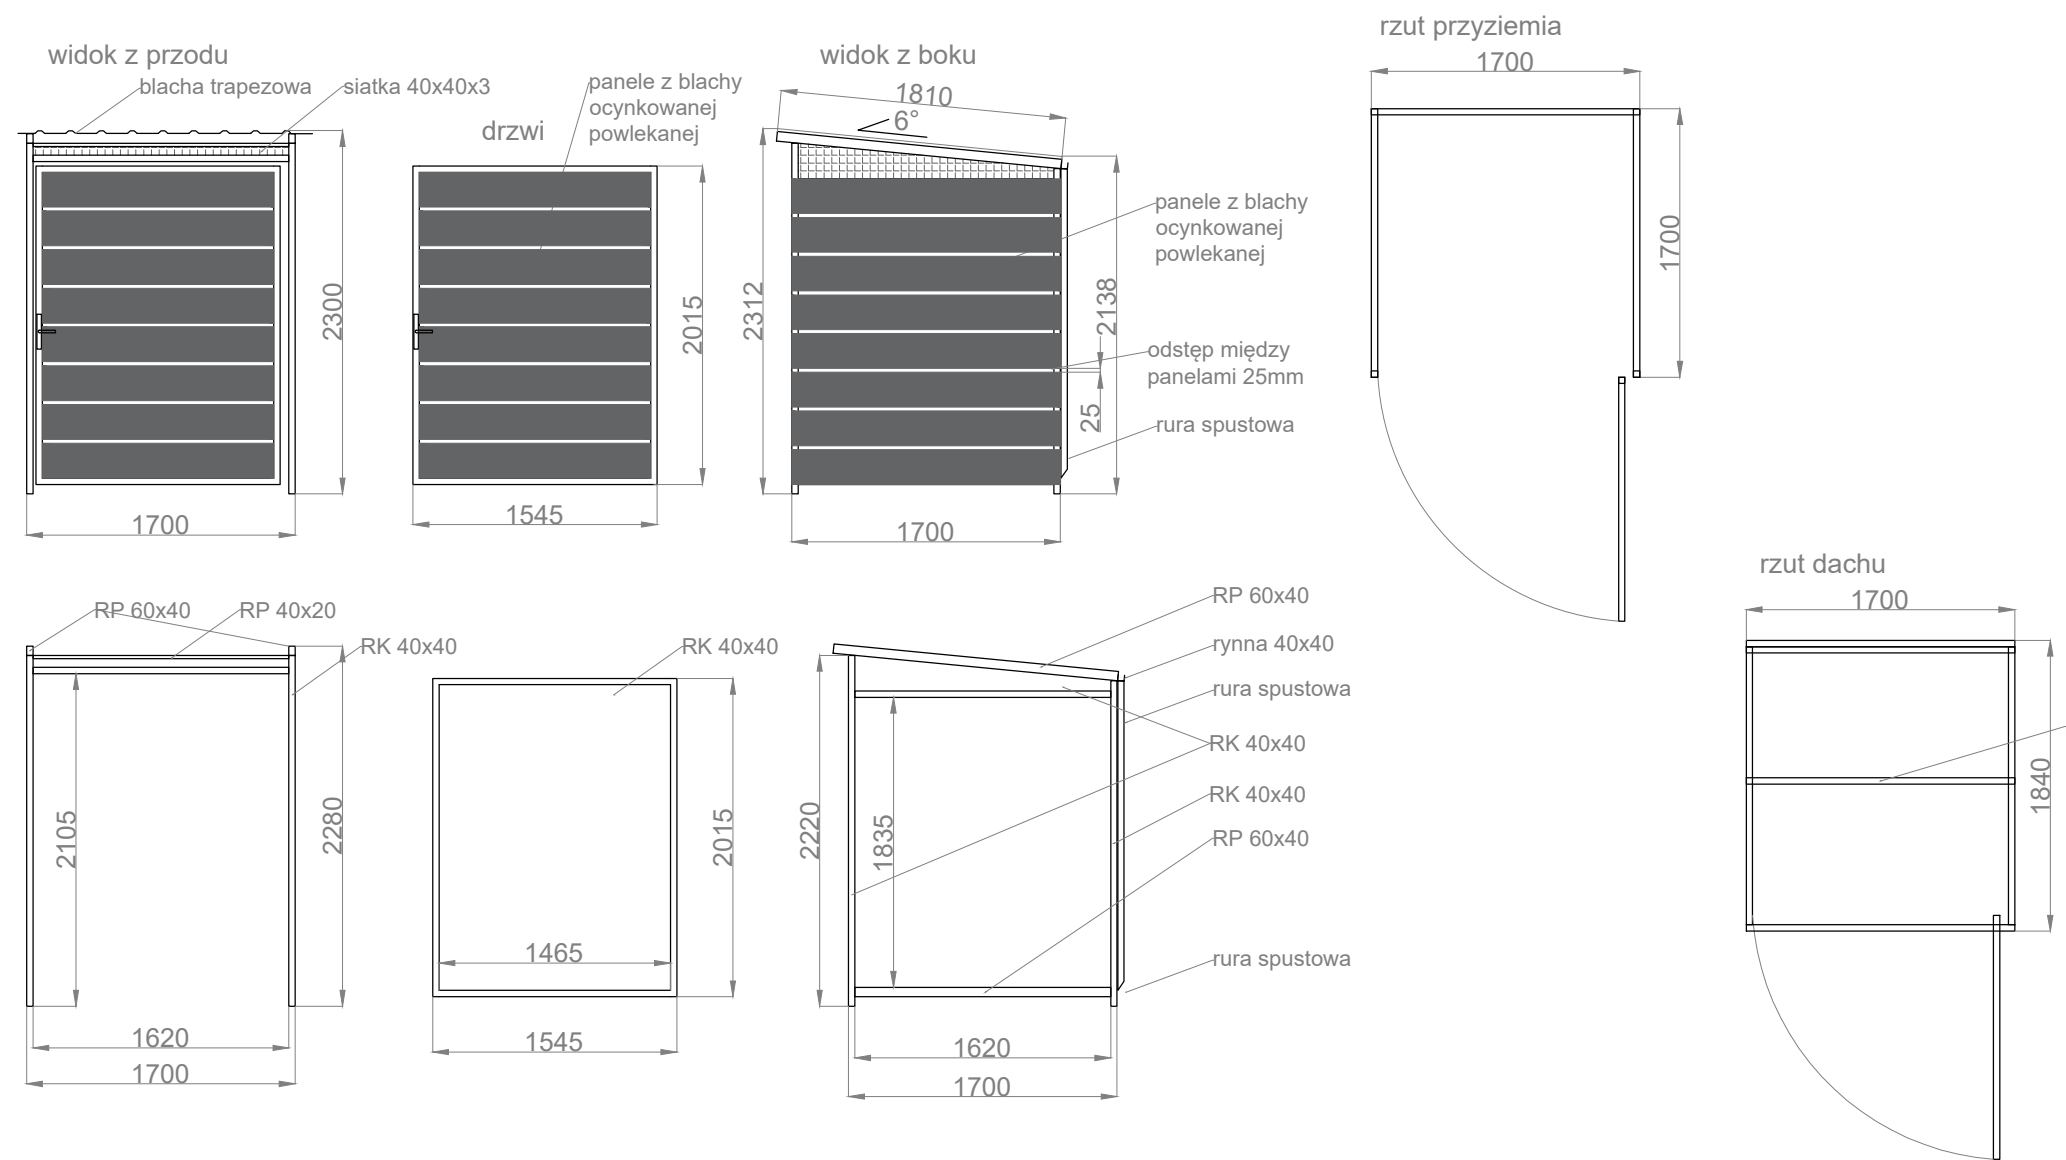

Nazwa: W-SMP II		Nr rysunku:		SPECYFIKACJA : - konstrukcja stalowa, - malowana na kolor RAL - dach pokryty blachą trapezową T-18 RAL 7016 - ściany pokryte panelami z blachy - górne wypełnienie z siatki 40x40x3 - drzwi jednoskrzydłowe wypełniona panelami			
Producent: FIRMA KROLL BERNADETA MAZUR ul. Jana Pawła II 50, 89-200 Szubin NIP: 558 115 28 36							
Panele stalowe w kol. RAL... • 1455 mm - 8 szt. • 1680 mm - 24 szt.				Projektant:		Zatwierdził:	