


# WIATA ŚMIETNIKOWA W-SMP-II 3120 x 3000 mm

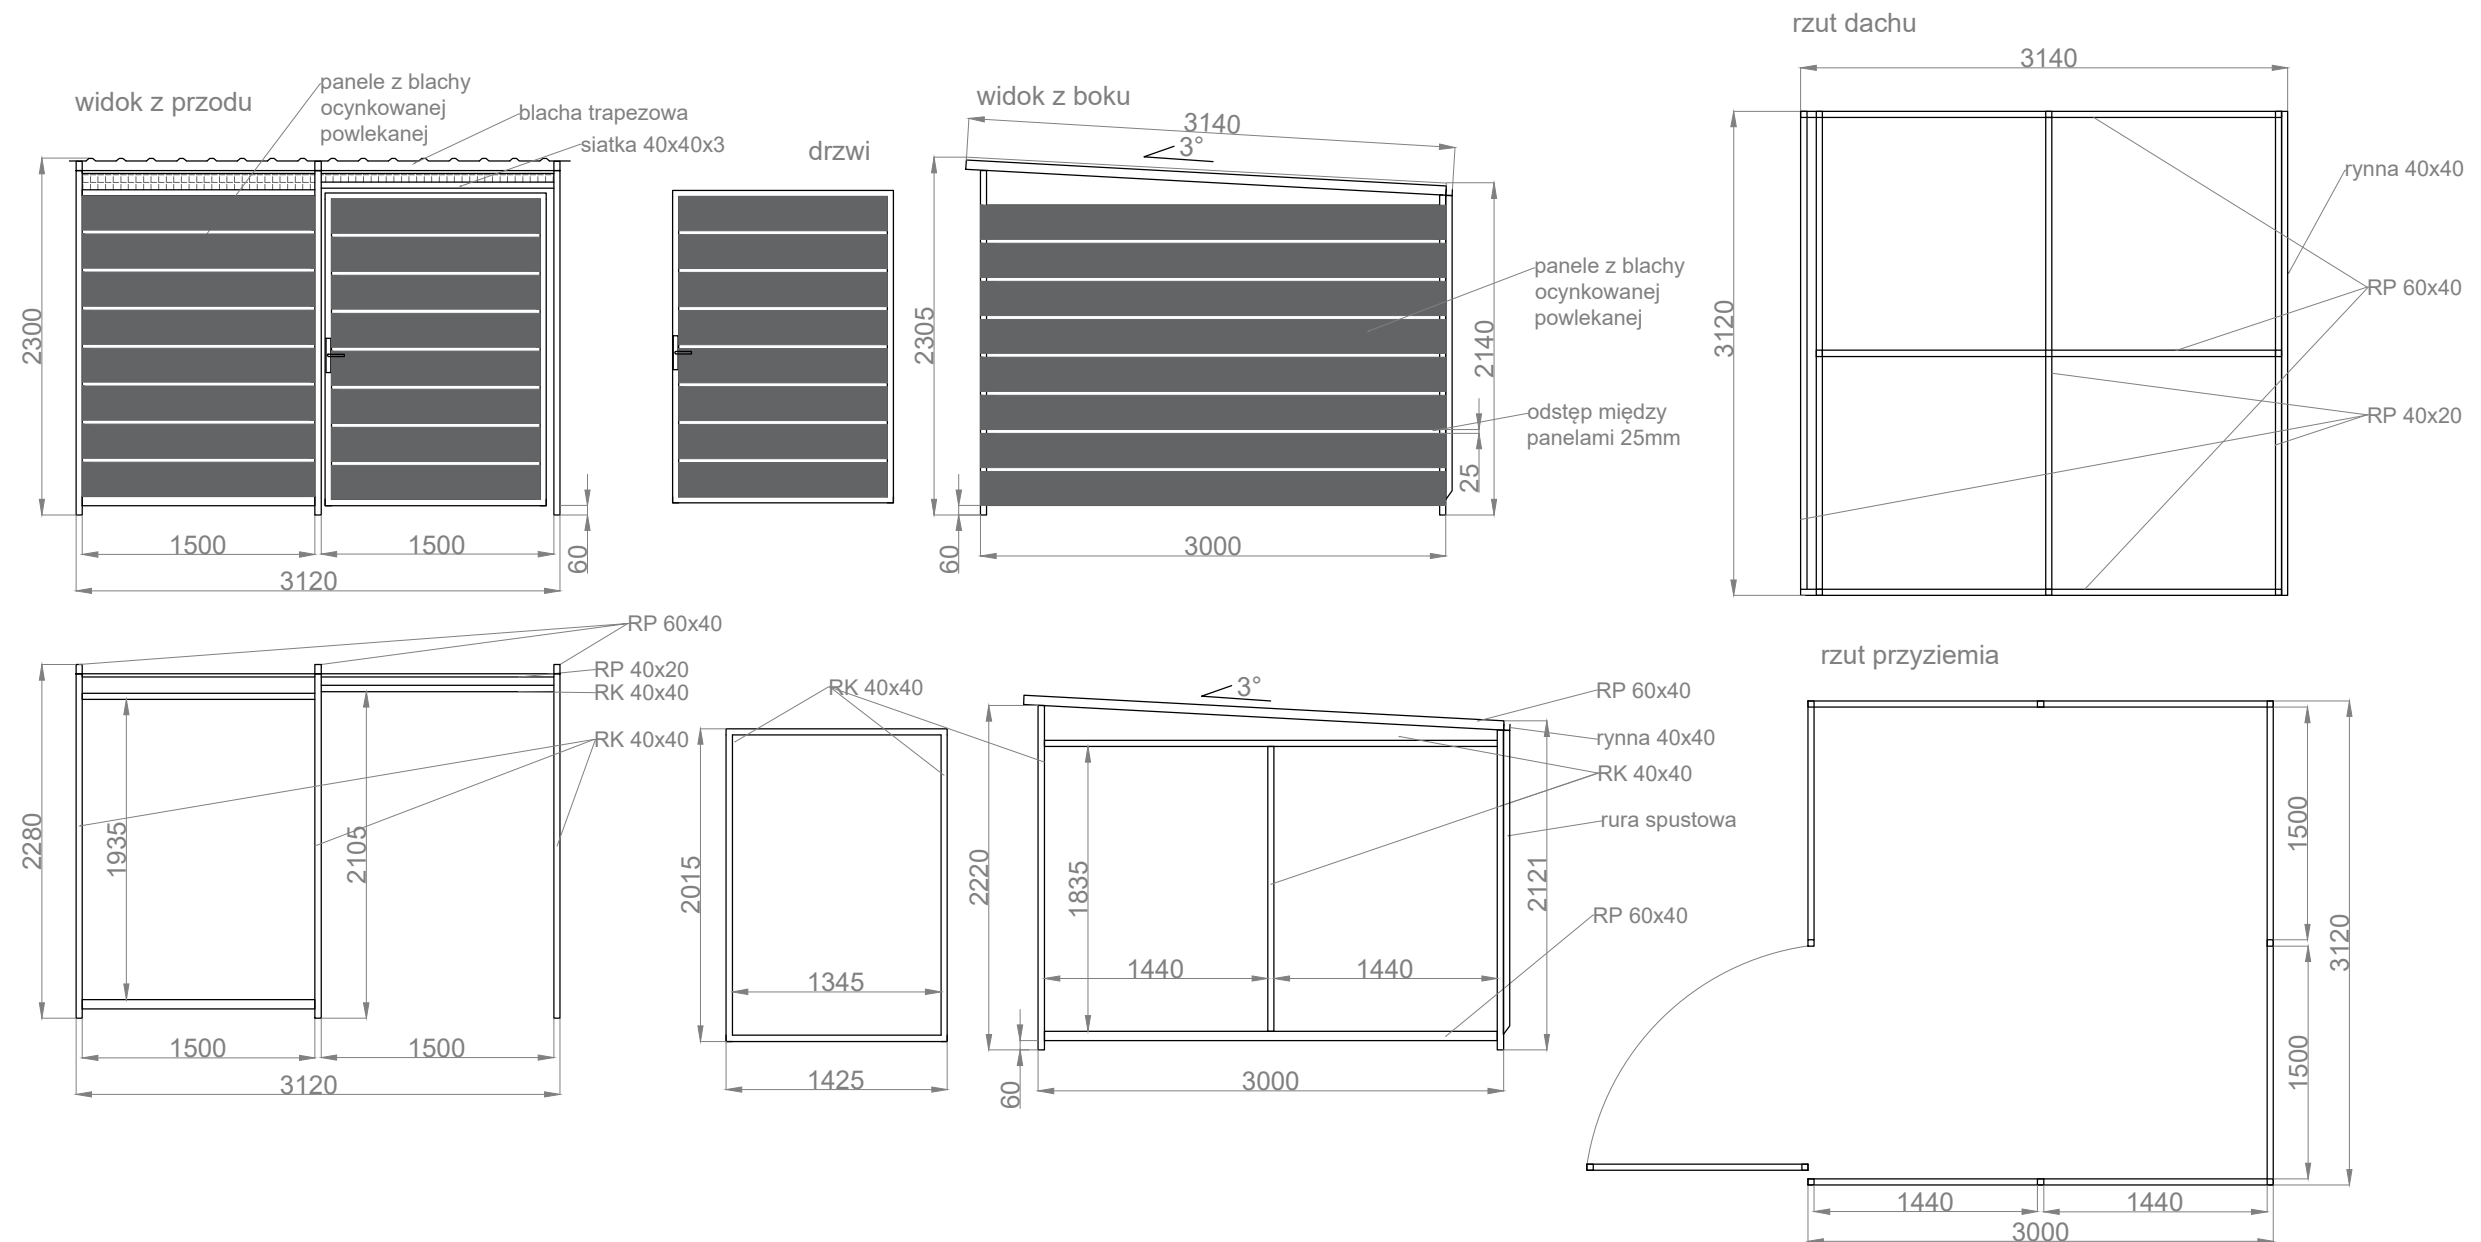

Nazwa: W-SMP II	Nr rysunku:	SPECYFIKACJA :	
Producent: FIRMA KROLL BERNADETA MAZUR ul. Jana Pawła II 50, 89-200 Szubin NIP: 558 115 28 36		<ul style="list-style-type: none"> <li>- konstrukcja stalowa,</li> <li>- malowana na kolor RAL</li> <li>- dach pokryty blachą trapezową T-18 RAL 7016</li> <li>- ściany pokryte panelami z blachy</li> <li>- górne wypełnienie z siatki 40x40x3</li> <li>- drzwi jednoskrzydłowe wypełnione panelami</li> </ul>	
Panele stalowe w kol. RAL... <ul style="list-style-type: none"> <li>• 1540 mm - 16 szt.</li> <li>• 1490 mm - 8 szt.</li> </ul>	<ul style="list-style-type: none"> <li>• 1480 mm - 32 szt.</li> <li>• 1335 mm - 8 szt.</li> </ul>	Projektant:	Zatwierdził: