


WIATA ŚMIETNIKOWA W-SMP-II 3400 x 4500 mm

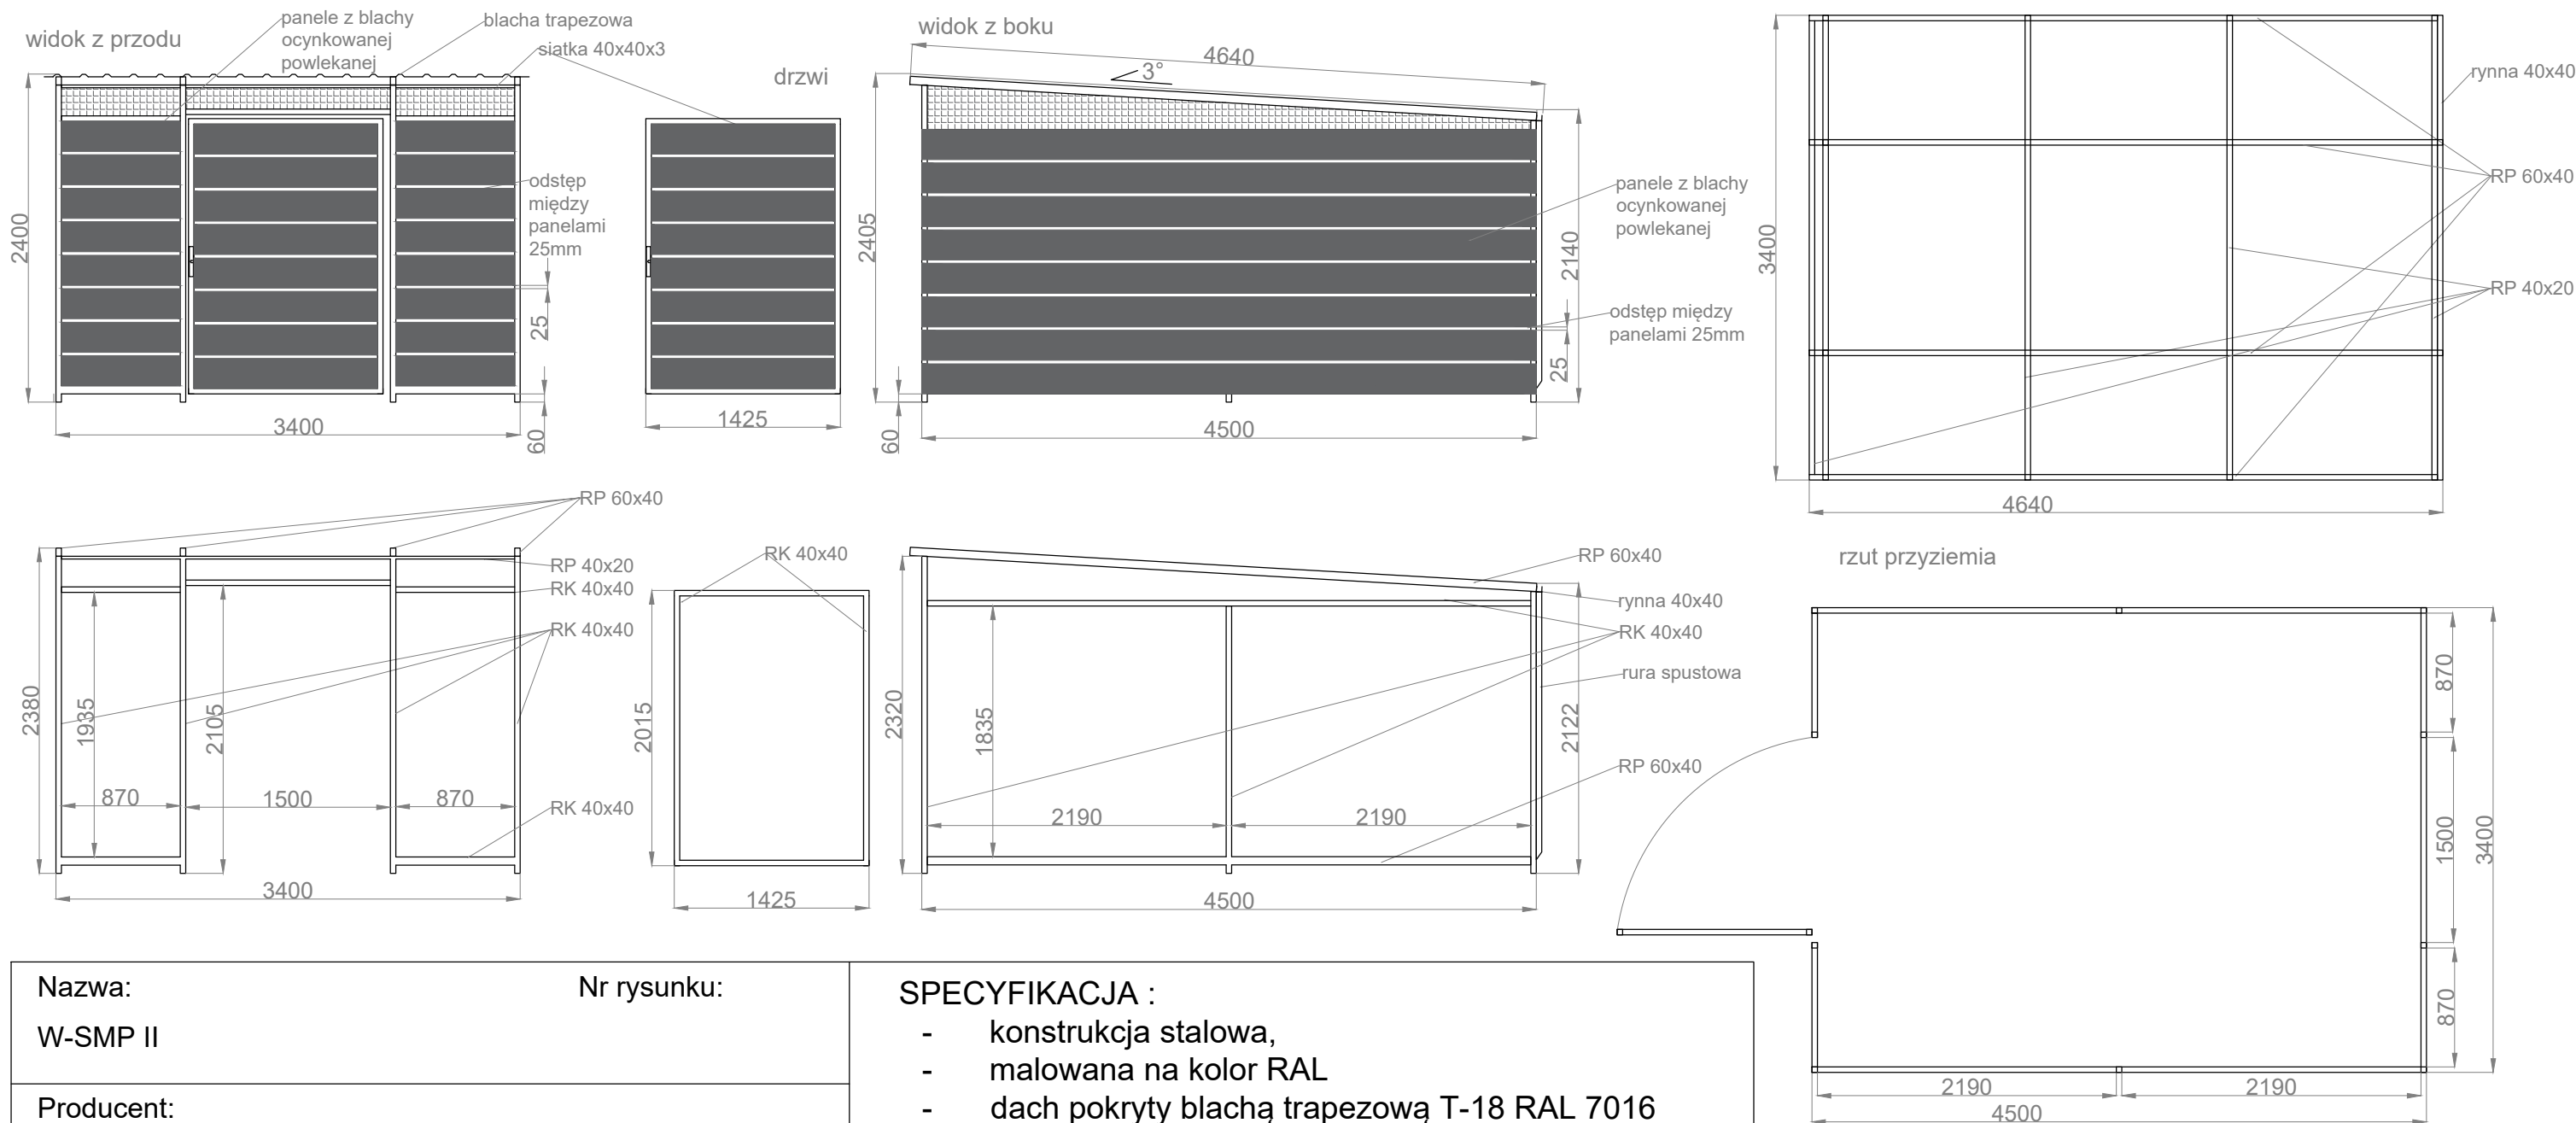

Nazwa: W-SMP II	Nr rysunku:	SPECYFIKACJA : - konstrukcja stalowa, - malowana na kolor RAL - dach pokryty blachą trapezową T-18 RAL 7016 - ściany pokryte panelami z blachy - górne wypełnienie z siatki 40x40x3 - drzwi jednoskrzydłowe wypełnione panelami	
Producent: FIRMA KROLL BERNADETA MAZUR ul. Jana Pawła II 50, 89-200 Szubin NIP: 558 115 28 36			
Panele stalowe w kol. RAL... • 2230 mm - 32 szt. • 860 mm - 16 szt. • 910 mm - 16 szt.	• 1540 mm - 8 szt. • 1335 mm - 8 szt.	Projektant:	Zatwierdził: