


WIATA ŚMIETNIKOWA W-SMP-II 4660 x 1700 mm

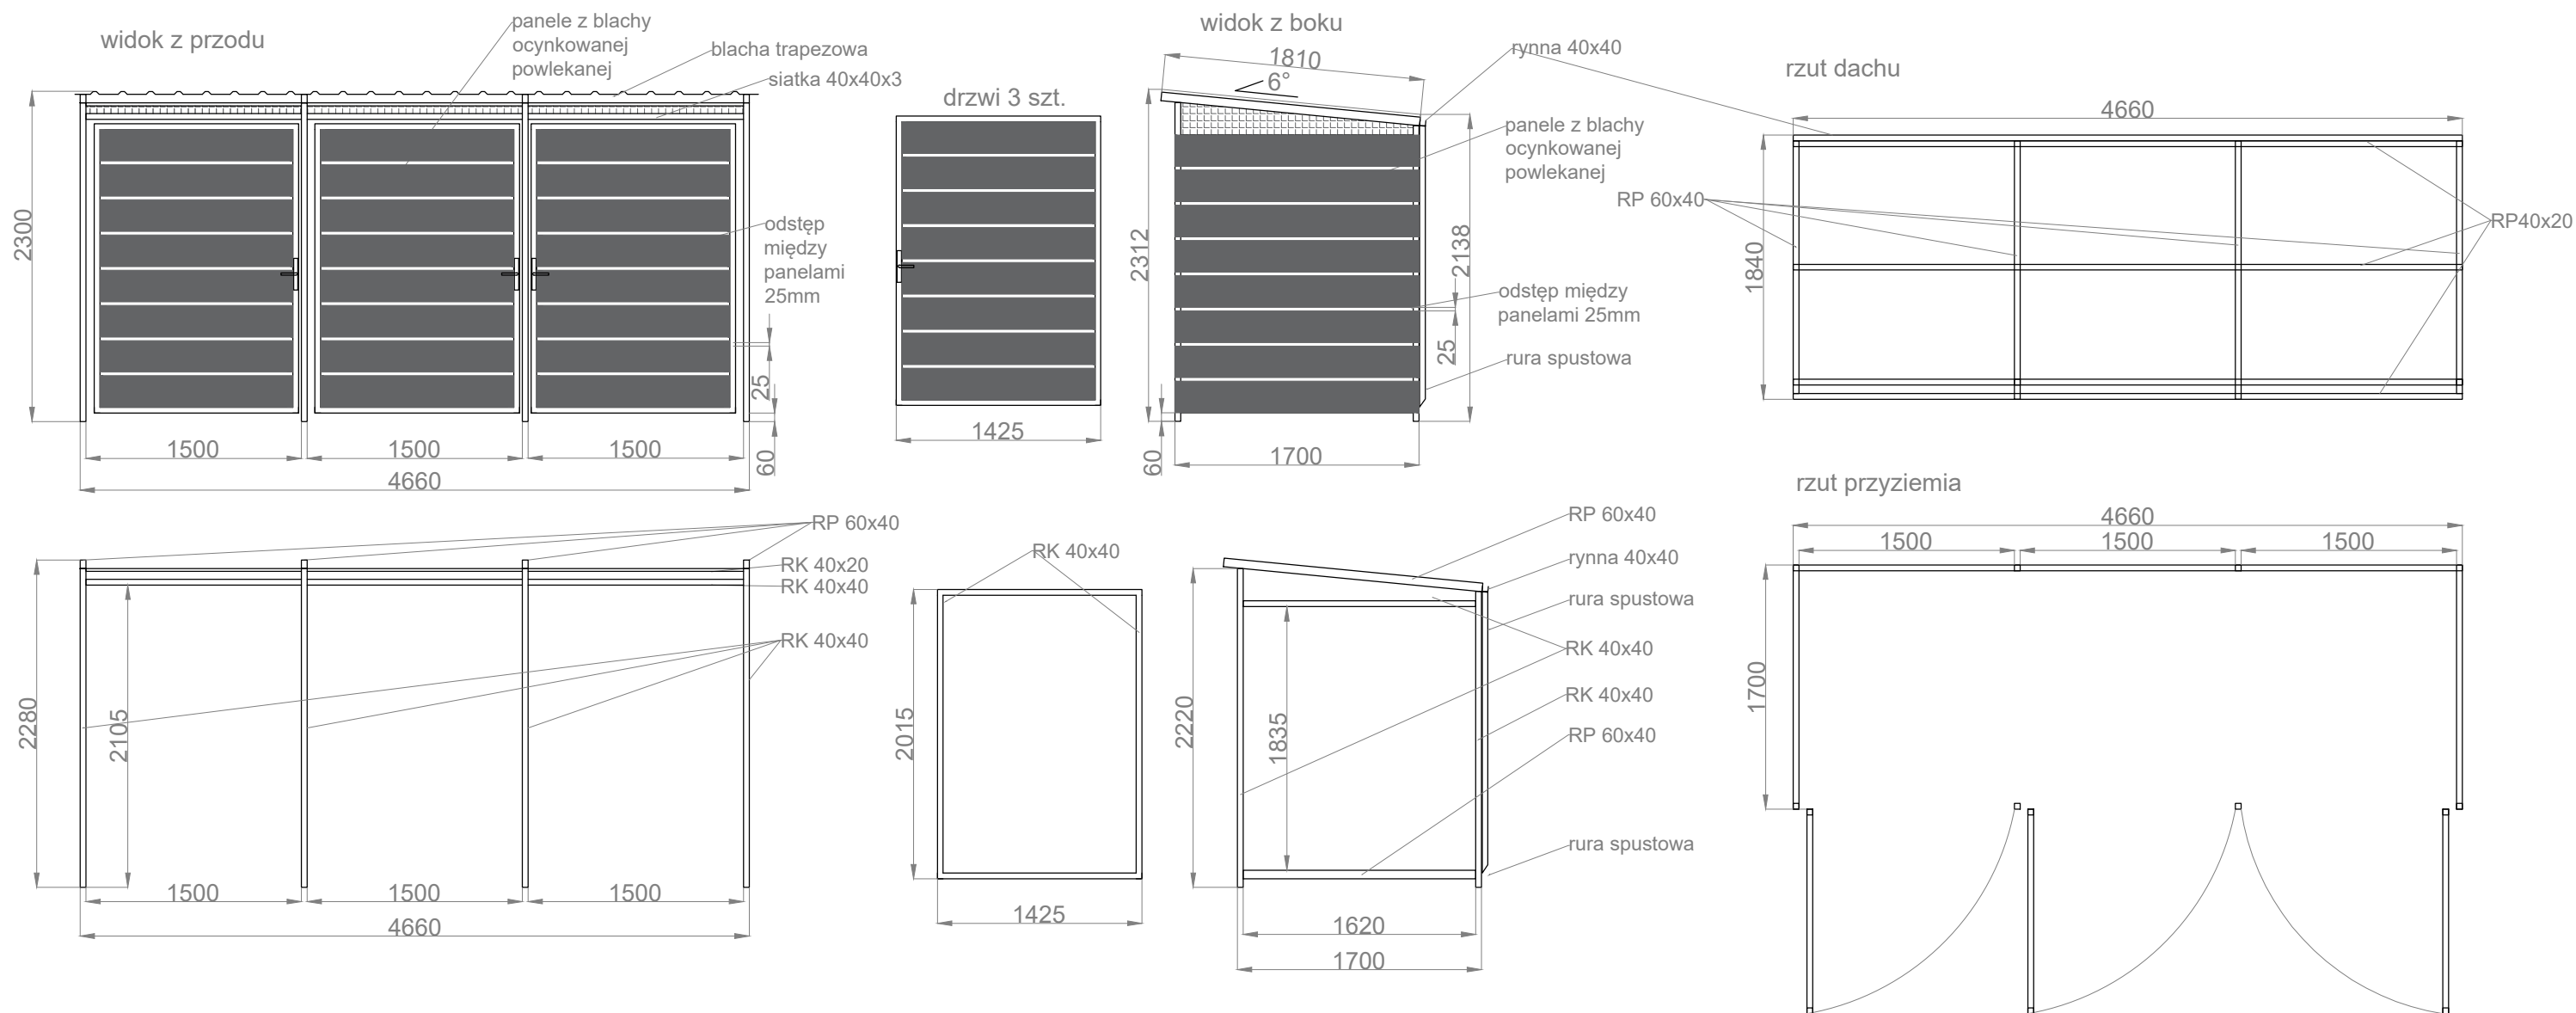

<p>Nazwa: W-SMP II</p>	<p>Nr rysunku:</p>	<p>SPECYFIKACJA :</p> <ul style="list-style-type: none"> - konstrukcja stalowa, - malowana na kolor RAL - dach pokryty blachą trapezową T-18 RAL 7016 - ściany pokryte panelami z blachy - górne wypełnienie z siatki 40x40x3 - drzwi jednoskrzydłowe wypełnione panelami 	
<p>Producent: FIRMA KROLL BERNADETA MAZUR ul. Jana Pawła II 50, 89-200 Szubin NIP: 558 115 28 36</p>			
<p>Panele stalowe w kol. RAL...</p> <ul style="list-style-type: none"> • 1415 mm - 24 szt. • 1680 mm - 16 szt. 		<p>Projektant:</p>	<p>Zatwierdził:</p>