


WIATA ŚMIETNIKOWA W-SMP II 5000 x 3000 mm

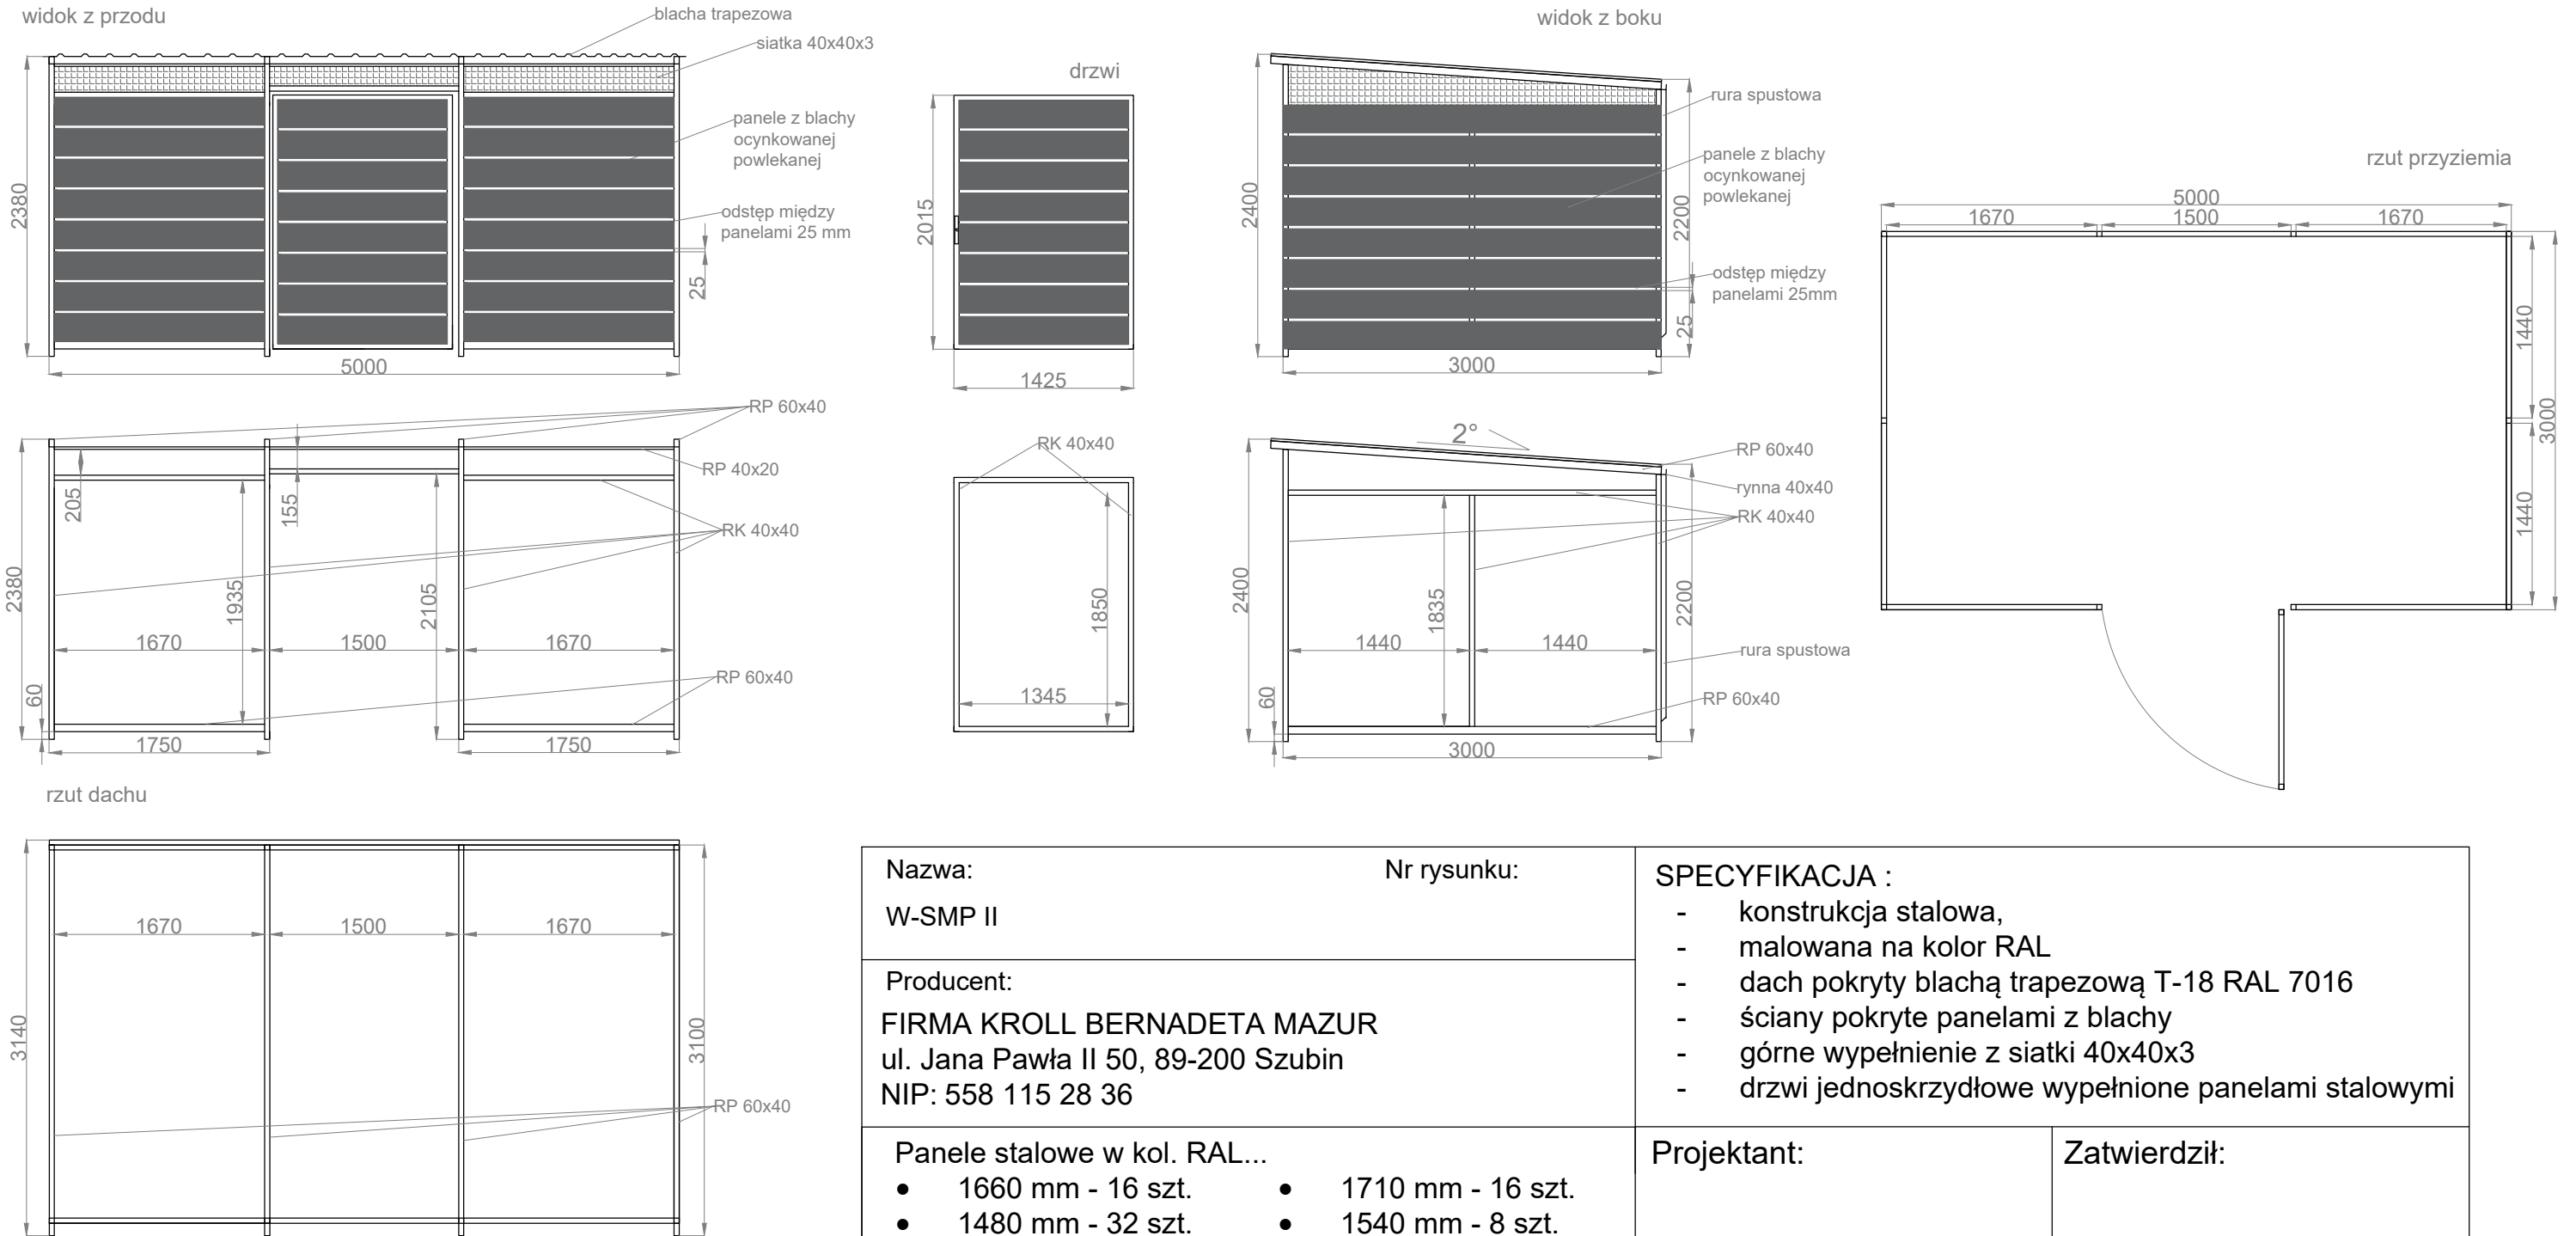

Nazwa: W-SMP II		Nr rysunku:		SPECYFIKACJA : <ul style="list-style-type: none"> - konstrukcja stalowa, - malowana na kolor RAL - dach pokryty blachą trapezową T-18 RAL 7016 - ściany pokryte panelami z blachy - górne wypełnienie z siatki 40x40x3 - drzwi jednoskrzydłowe wypełnione panelami stalowymi 	
Producent: FIRMA KROLL BERNADETA MAZUR ul. Jana Pawła II 50, 89-200 Szubin NIP: 558 115 28 36		Projektant:		Zatwierdził:	
Panele stalowe w kol. RAL... <ul style="list-style-type: none"> • 1660 mm - 16 szt. • 1480 mm - 32 szt. • 1335 mm - 8 szt. 		<ul style="list-style-type: none"> • 1710 mm - 16 szt. • 1540 mm - 8 szt. 			