

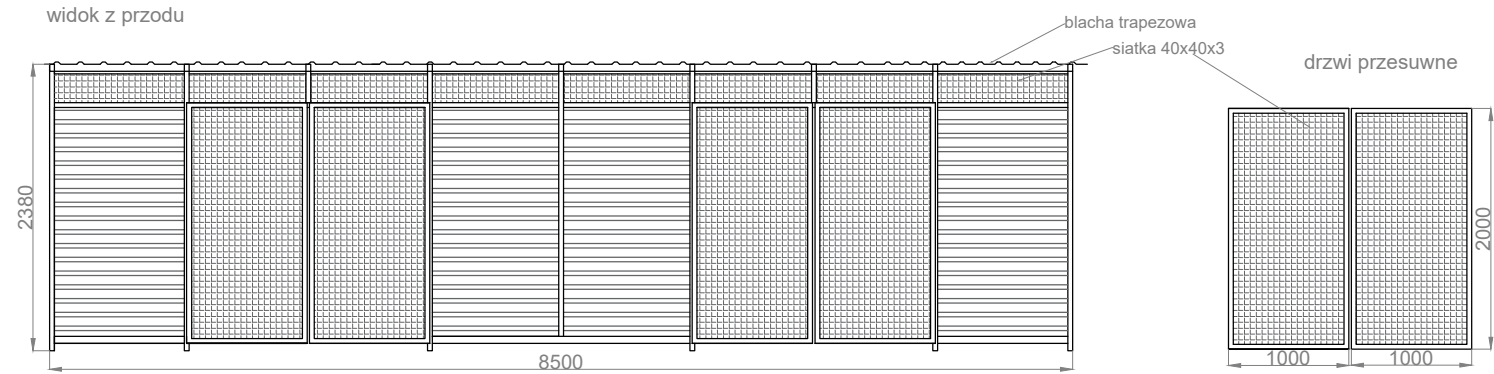
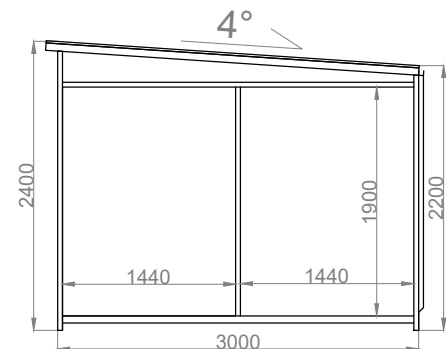
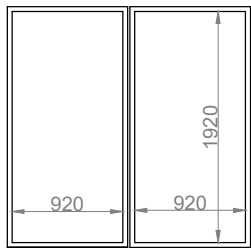


WIATA ŚMIETNIKOWA W-SMT-R 8500 x 3000 mm


widok z przodu

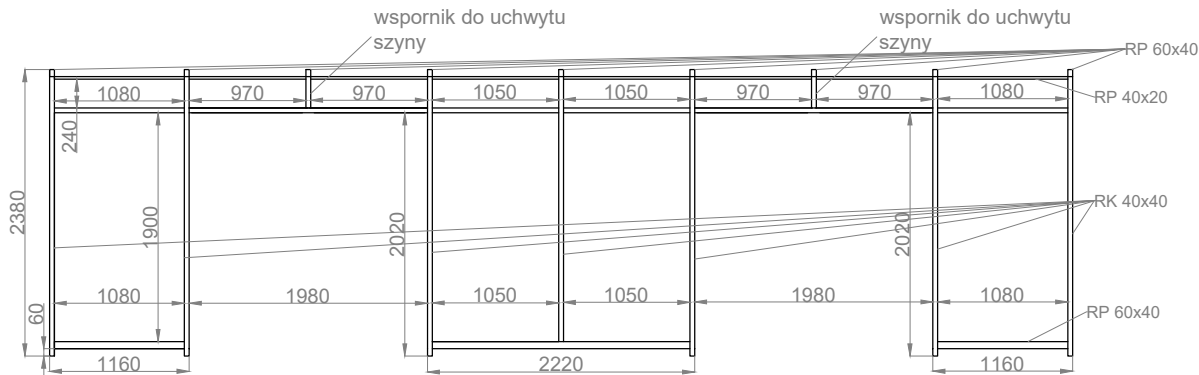


widok z boku

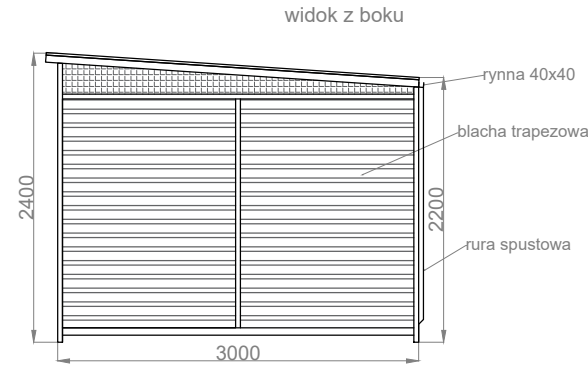

rzut przyziemia

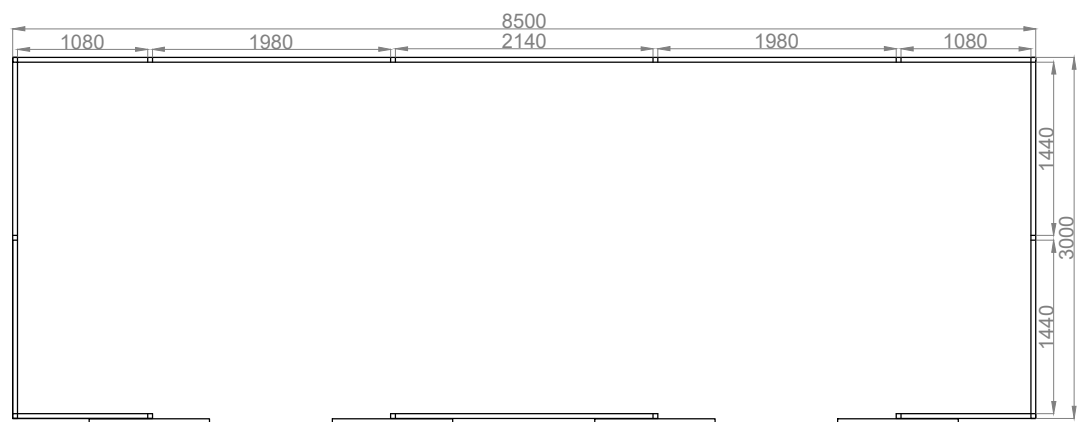

rzut dachu

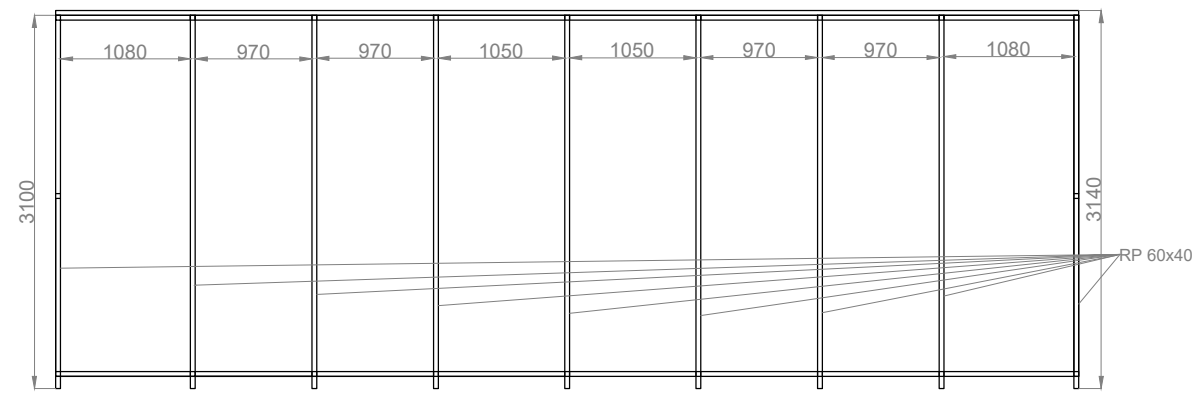

Nazwa: W-SMT drzwi przesuwne	Nr rysunku:	SPECYFIKACJA : - konstrukcja stalowa, - malowana na kolor RAL - dach pokryty blachą trapezową T-18 RAL 7016 - ściany pokryte blachą trapezową T-18 RAL - górne wypełnienie z siatki 40x40x3 - drzwi dwuskrzydłowe przesuwne wypełniona siatką 40x40x3
Producent: FIRMA KROLL BERNADETA MAZUR ul. Jana Pawła II 50, 89-200 Szubin NIP: 558 115 28 36		
Projektant:		Zatwierdził :