


WIATA ŚMIETNIKOWA W-SMP-II 3120 x 3000 mm

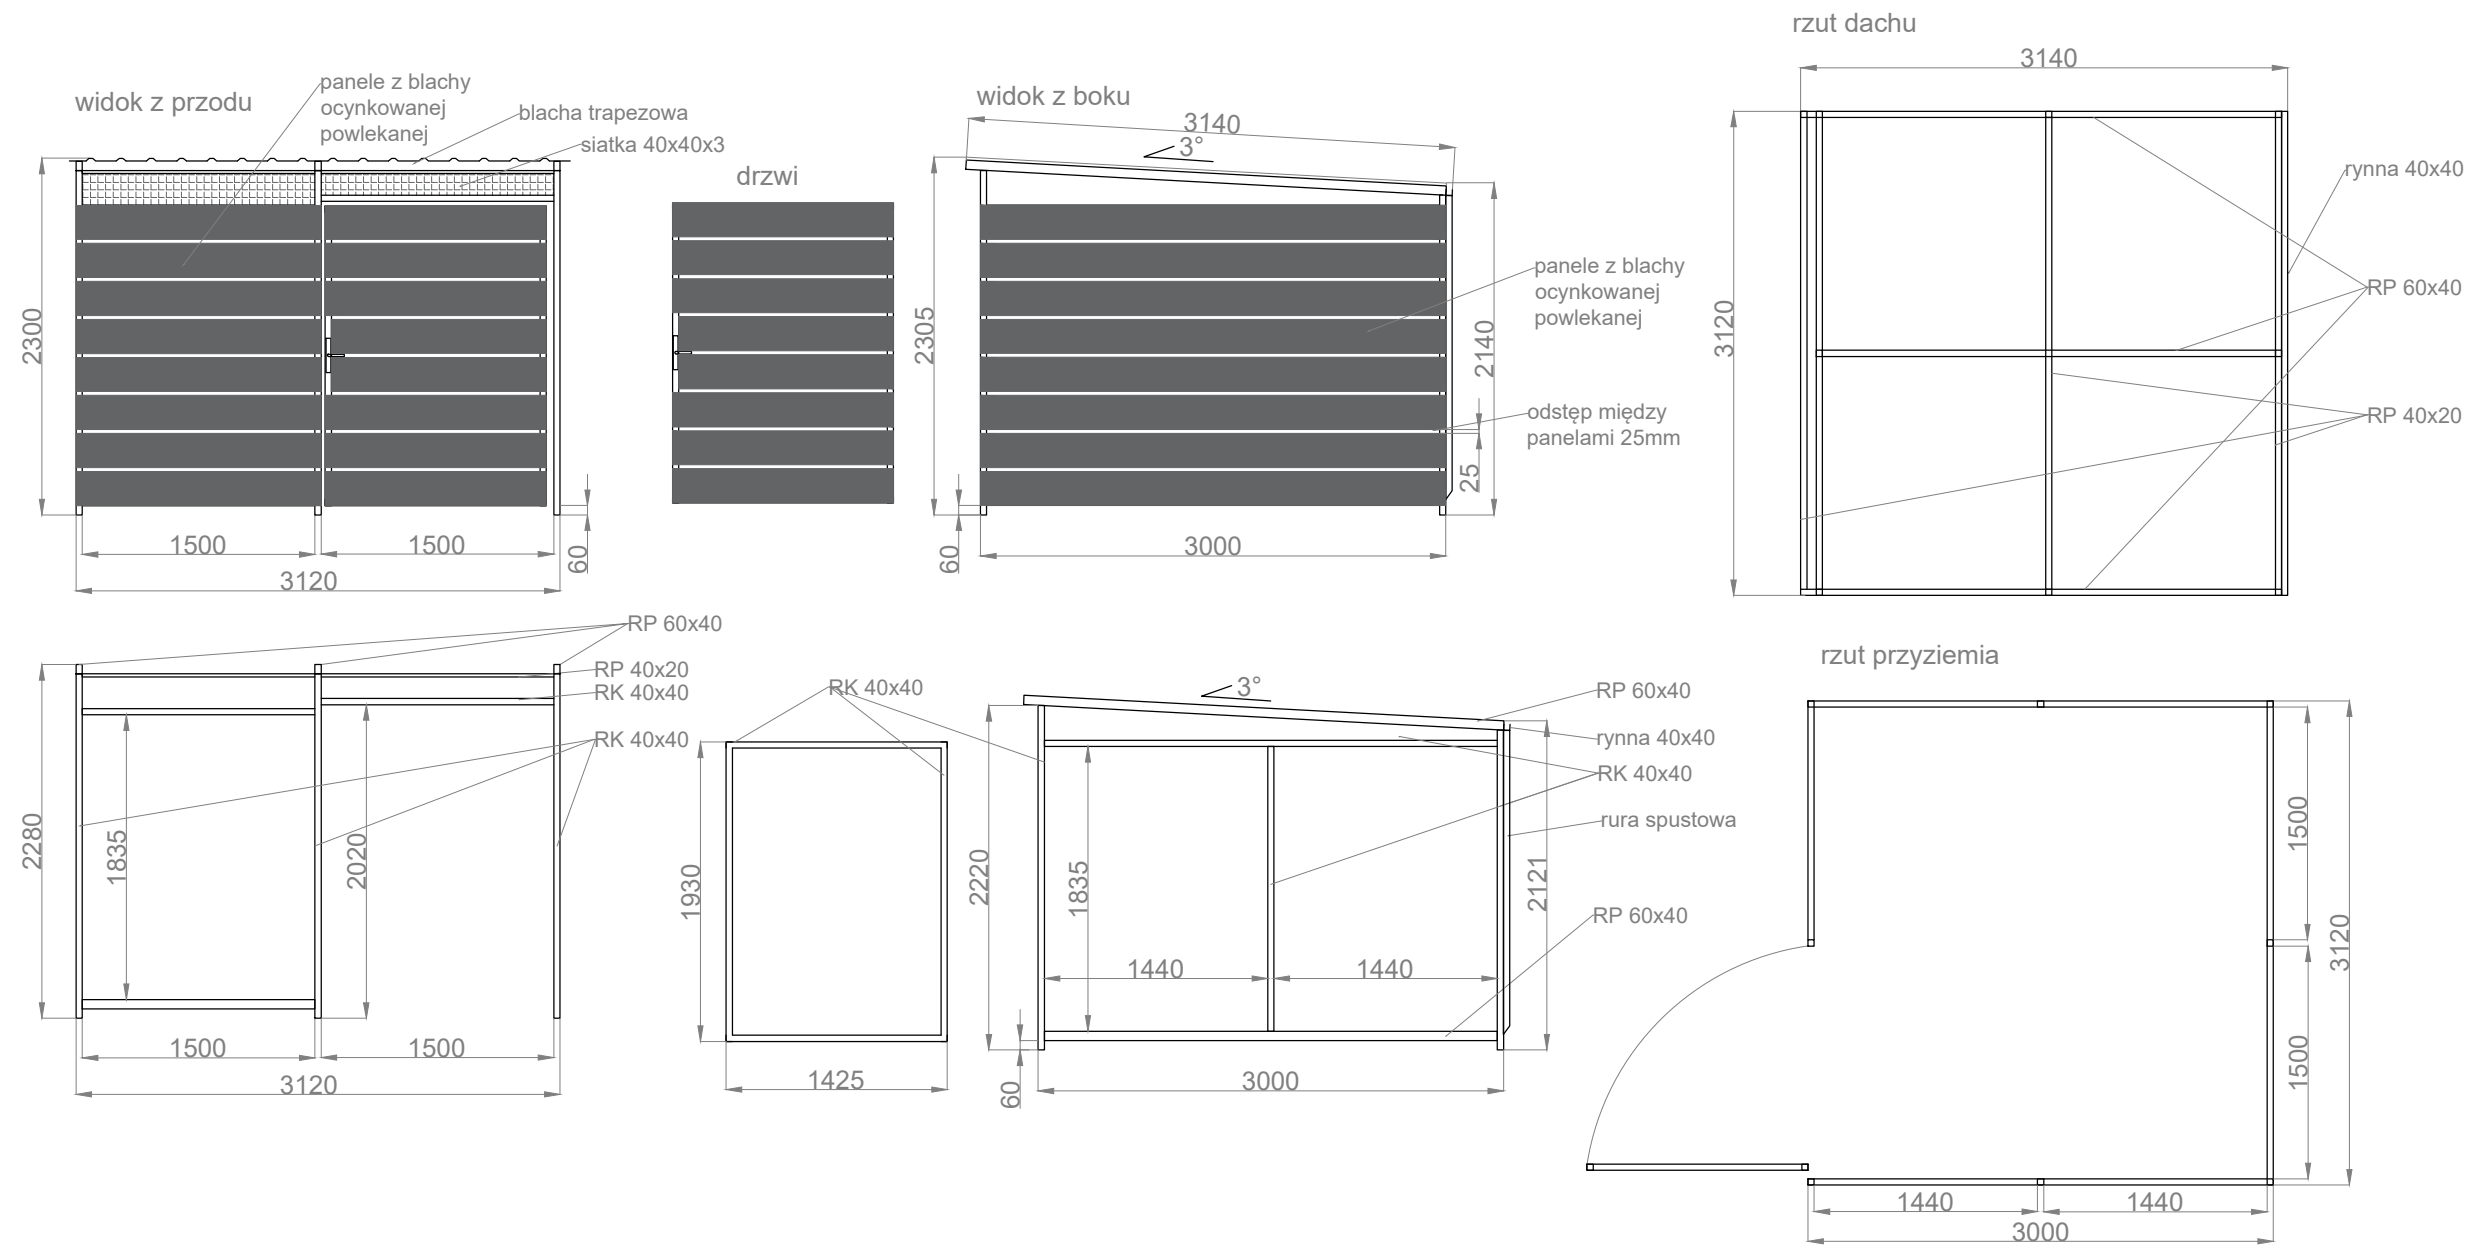

<p>Nazwa: W-SMP-II</p>	<p>Nr rysunku:</p>	<p>SPECYFIKACJA :</p> <ul style="list-style-type: none"> - konstrukcja stalowa, - malowana na kolor RAL - dach pokryty blachą trapezową T-18 RAL 7016 - ściany z paneli z blachy w kolorze RAL - górne wypełnienie z siatki 40x40x3 - drzwi z paneli z blachy w kolorze RAL
<p>Producent: PRZEDSIĘBIORSTWO KROLL ANGELIKA KROLL ul. Jana Pawła II 50, 89-200 Szubin NIP 9241887305</p>		
<p>Projektant:</p>		