


WIATA ŚMIETNIKOWA W-SMP-II 8500 x 2500 mm

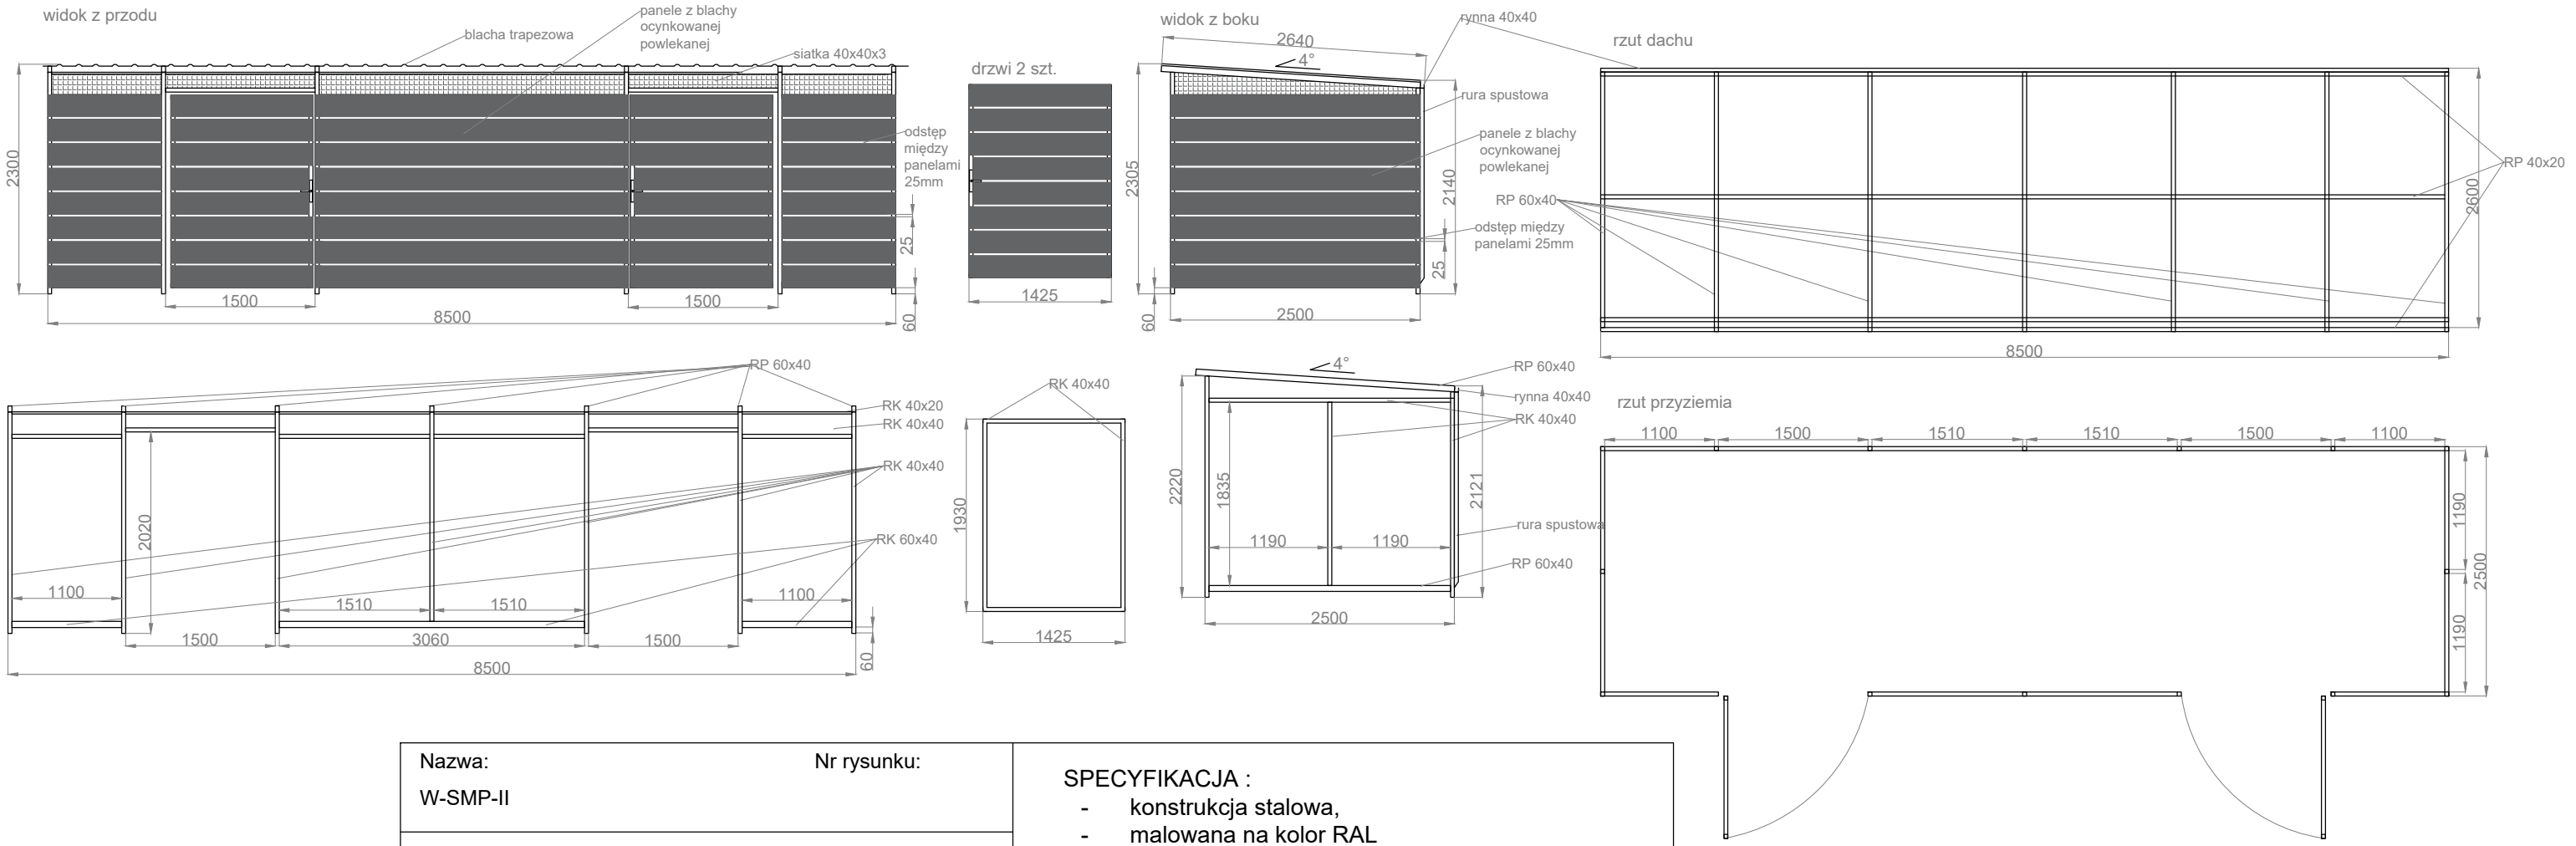

| | | |
|--|-------------|--|
| Nazwa: W-SMP-II | Nr rysunku: | SPECYFIKACJA : - konstrukcja stalowa, - malowana na kolor RAL - dach pokryty blachą trapezową T-18 RAL 7016 - ściany z paneli z blachy w kolorze RAL - górne wypełnienie z siatki 40x40x3 - drzwi z paneli z blachy w kolorze RAL |
| Producent: PRZEDSIĘBIORSTWO KROLL ANGELIKA KROLL ul. Jana Pawła II 50, 89-200 Szubin NIP 9241887305 | | |
| Projektant: | | |