


WIATA ŚMIETNIKOWA W-SMC drzwi przesuwne 3400 x 4500 mm

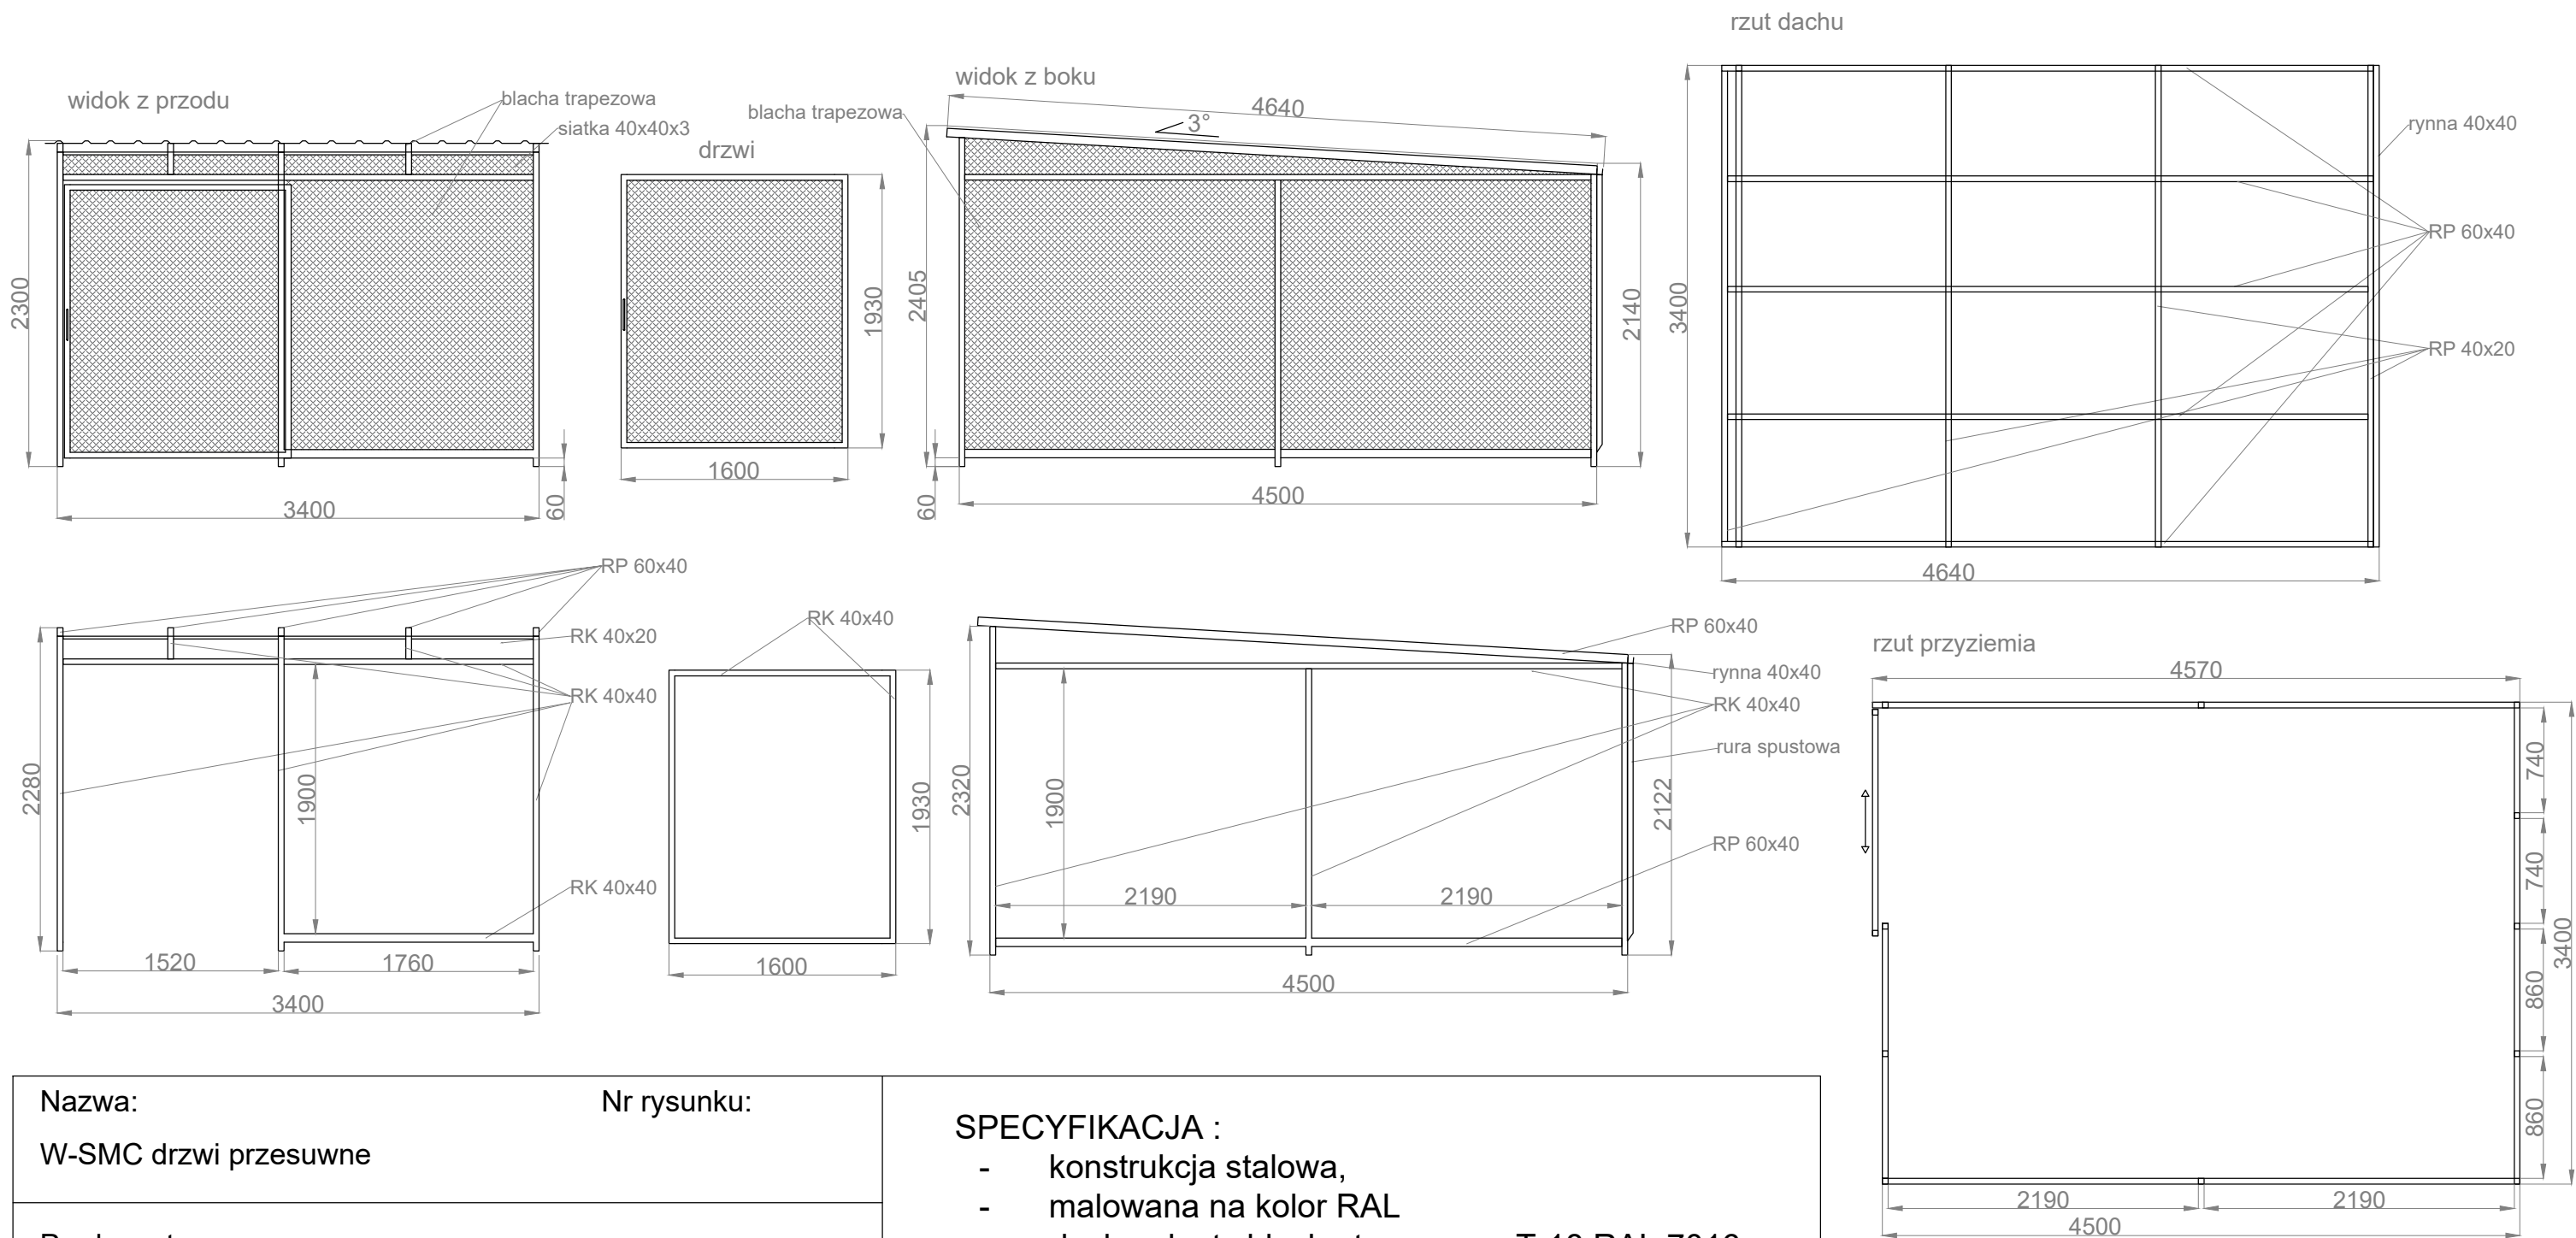

<p>Nazwa: W-SMC drzwi przesuwne</p>	<p>Nr rysunku:</p>
<p>Producent: FIRMA KROLL BERNADETA MAZUR ul. Jana Pawła II 50, 89-200 Szubin NIP: 558 115 28 36</p>	<p>SPECYFIKACJA :</p> <ul style="list-style-type: none"> - konstrukcja stalowa, - malowana na kolor RAL - dach pokryty blachą trapezową T-18 RAL 7016 - ściany wypełnione siatką cięto-ciągnioną 40x17 - górne wypełnienie z siatki 40x17 - drzwi jednoskrzydłowe wypełniona siatką cięto-ciągnioną 40x17