


WIATA ŚMIETNIKOWA W-SMC drzwi przesuwne 7000 x 4000 mm

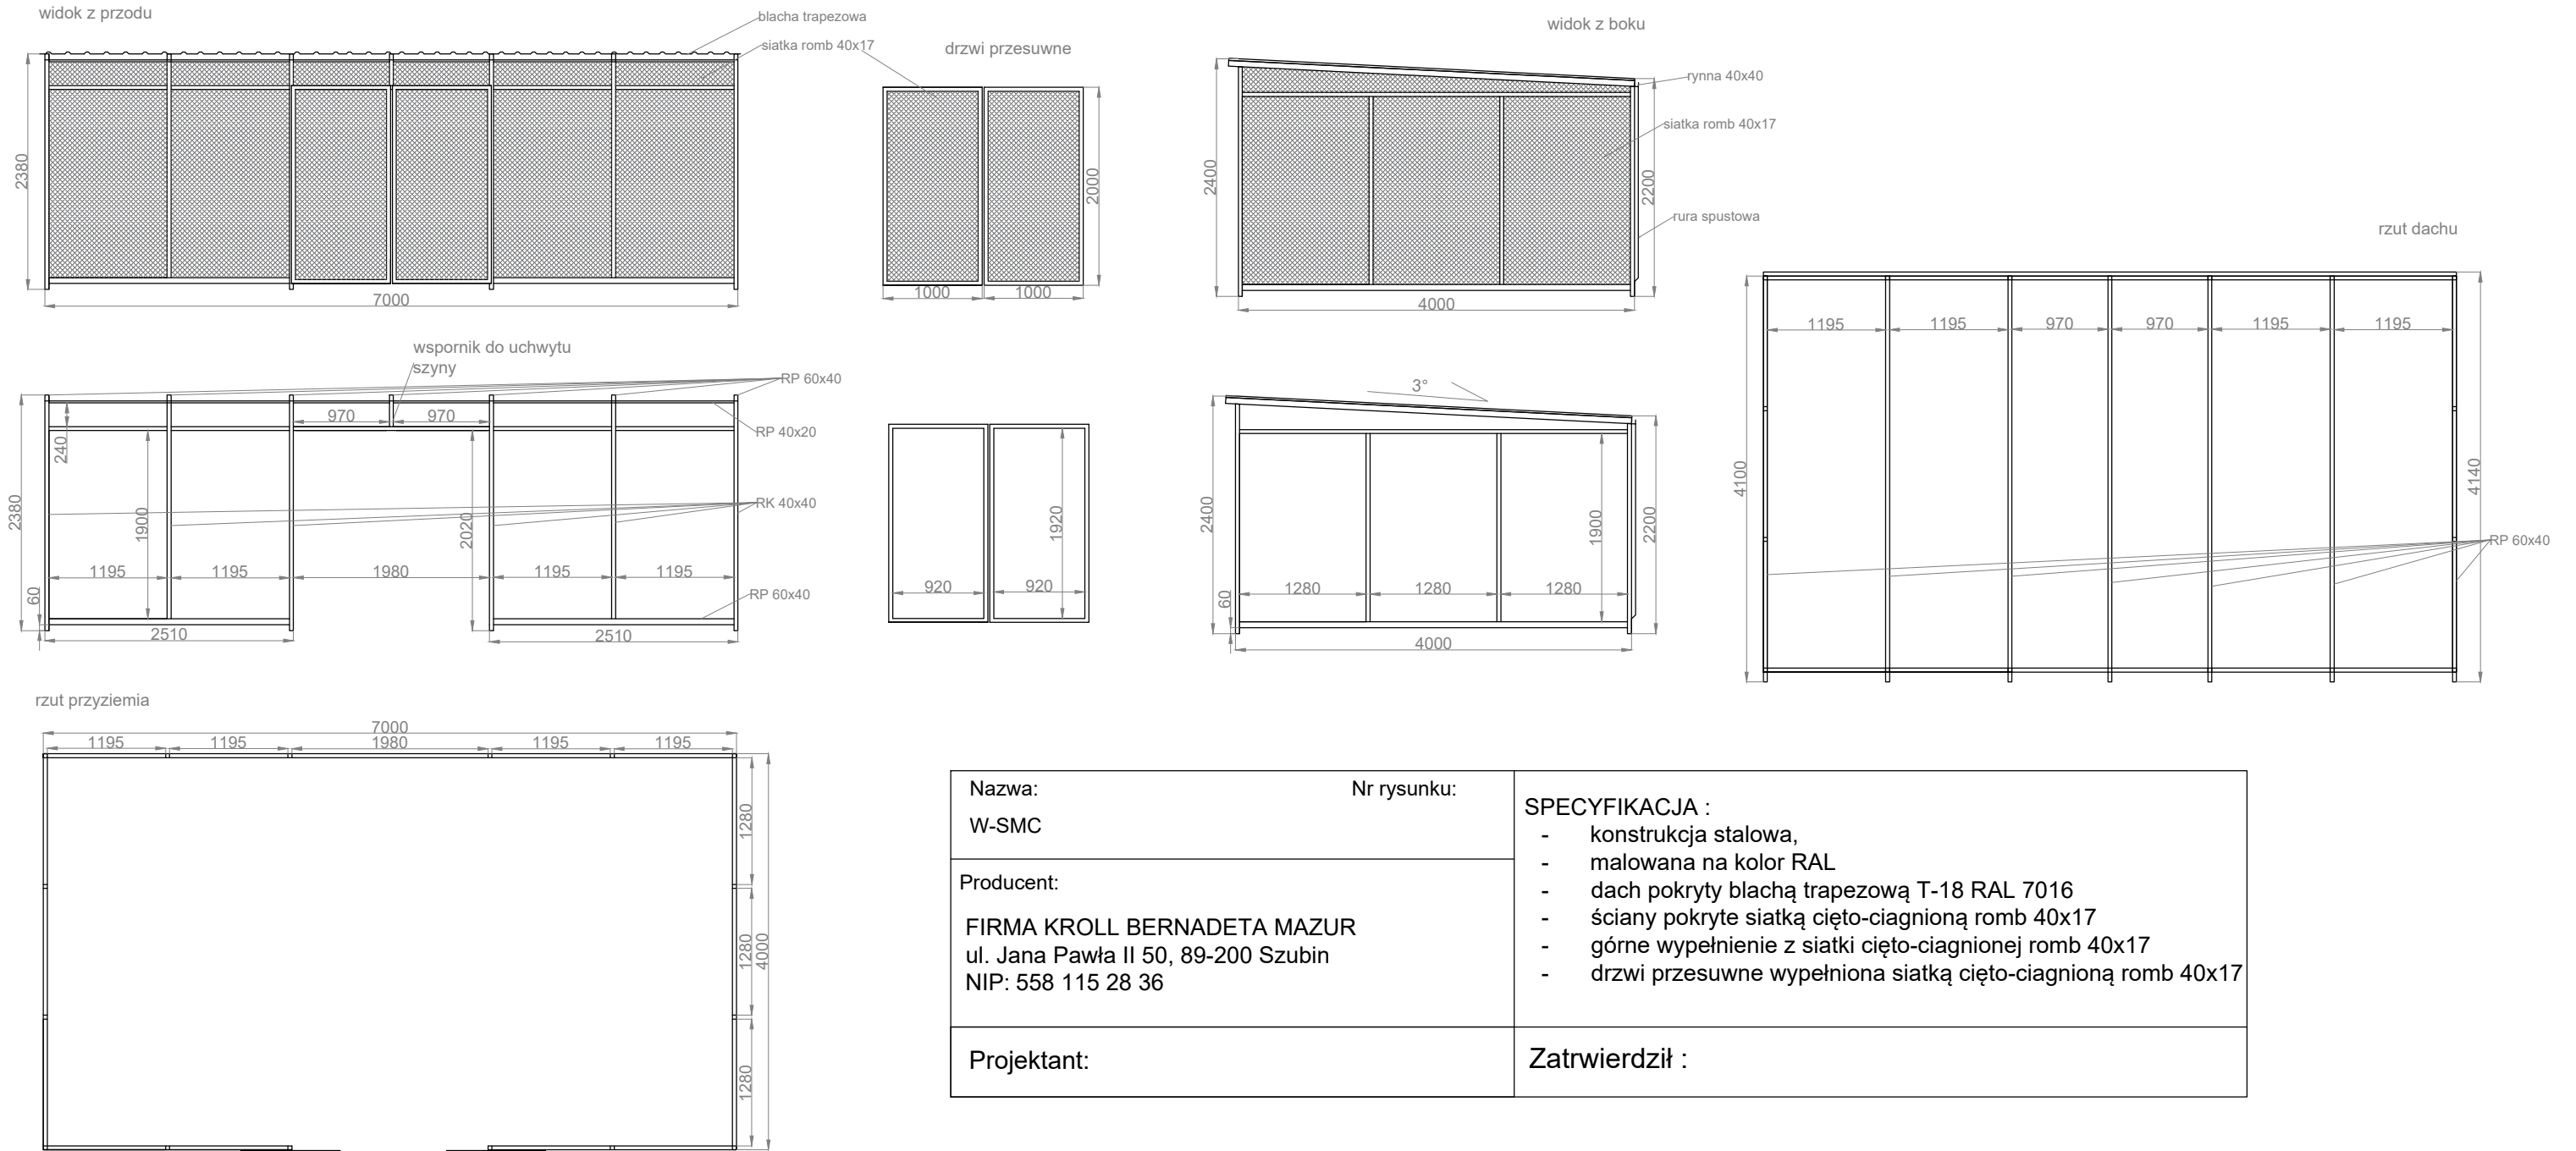

<p>Nazwa: W-SMC</p>	<p>Nr rysunku:</p>	<p>SPECYFIKACJA :</p> <ul style="list-style-type: none"> - konstrukcja stalowa, - malowana na kolor RAL - dach pokryty blachą trapezową T-18 RAL 7016 - ściany pokryte siatką cięto-ciagnioną romb 40x17 - górne wypełnienie z siatki cięto-ciagnionej romb 40x17 - drzwi przesuwne wypełniona siatką cięto-ciagnioną romb 40x17
<p>Producent: FIRMA KROLL BERNADETA MAZUR ul. Jana Pawła II 50, 89-200 Szubin NIP: 558 115 28 36</p>	<p>Zatwierdził :</p>	