


WIATA ŚMIETNIKOWA W-SMP 3120 x 3000 mm

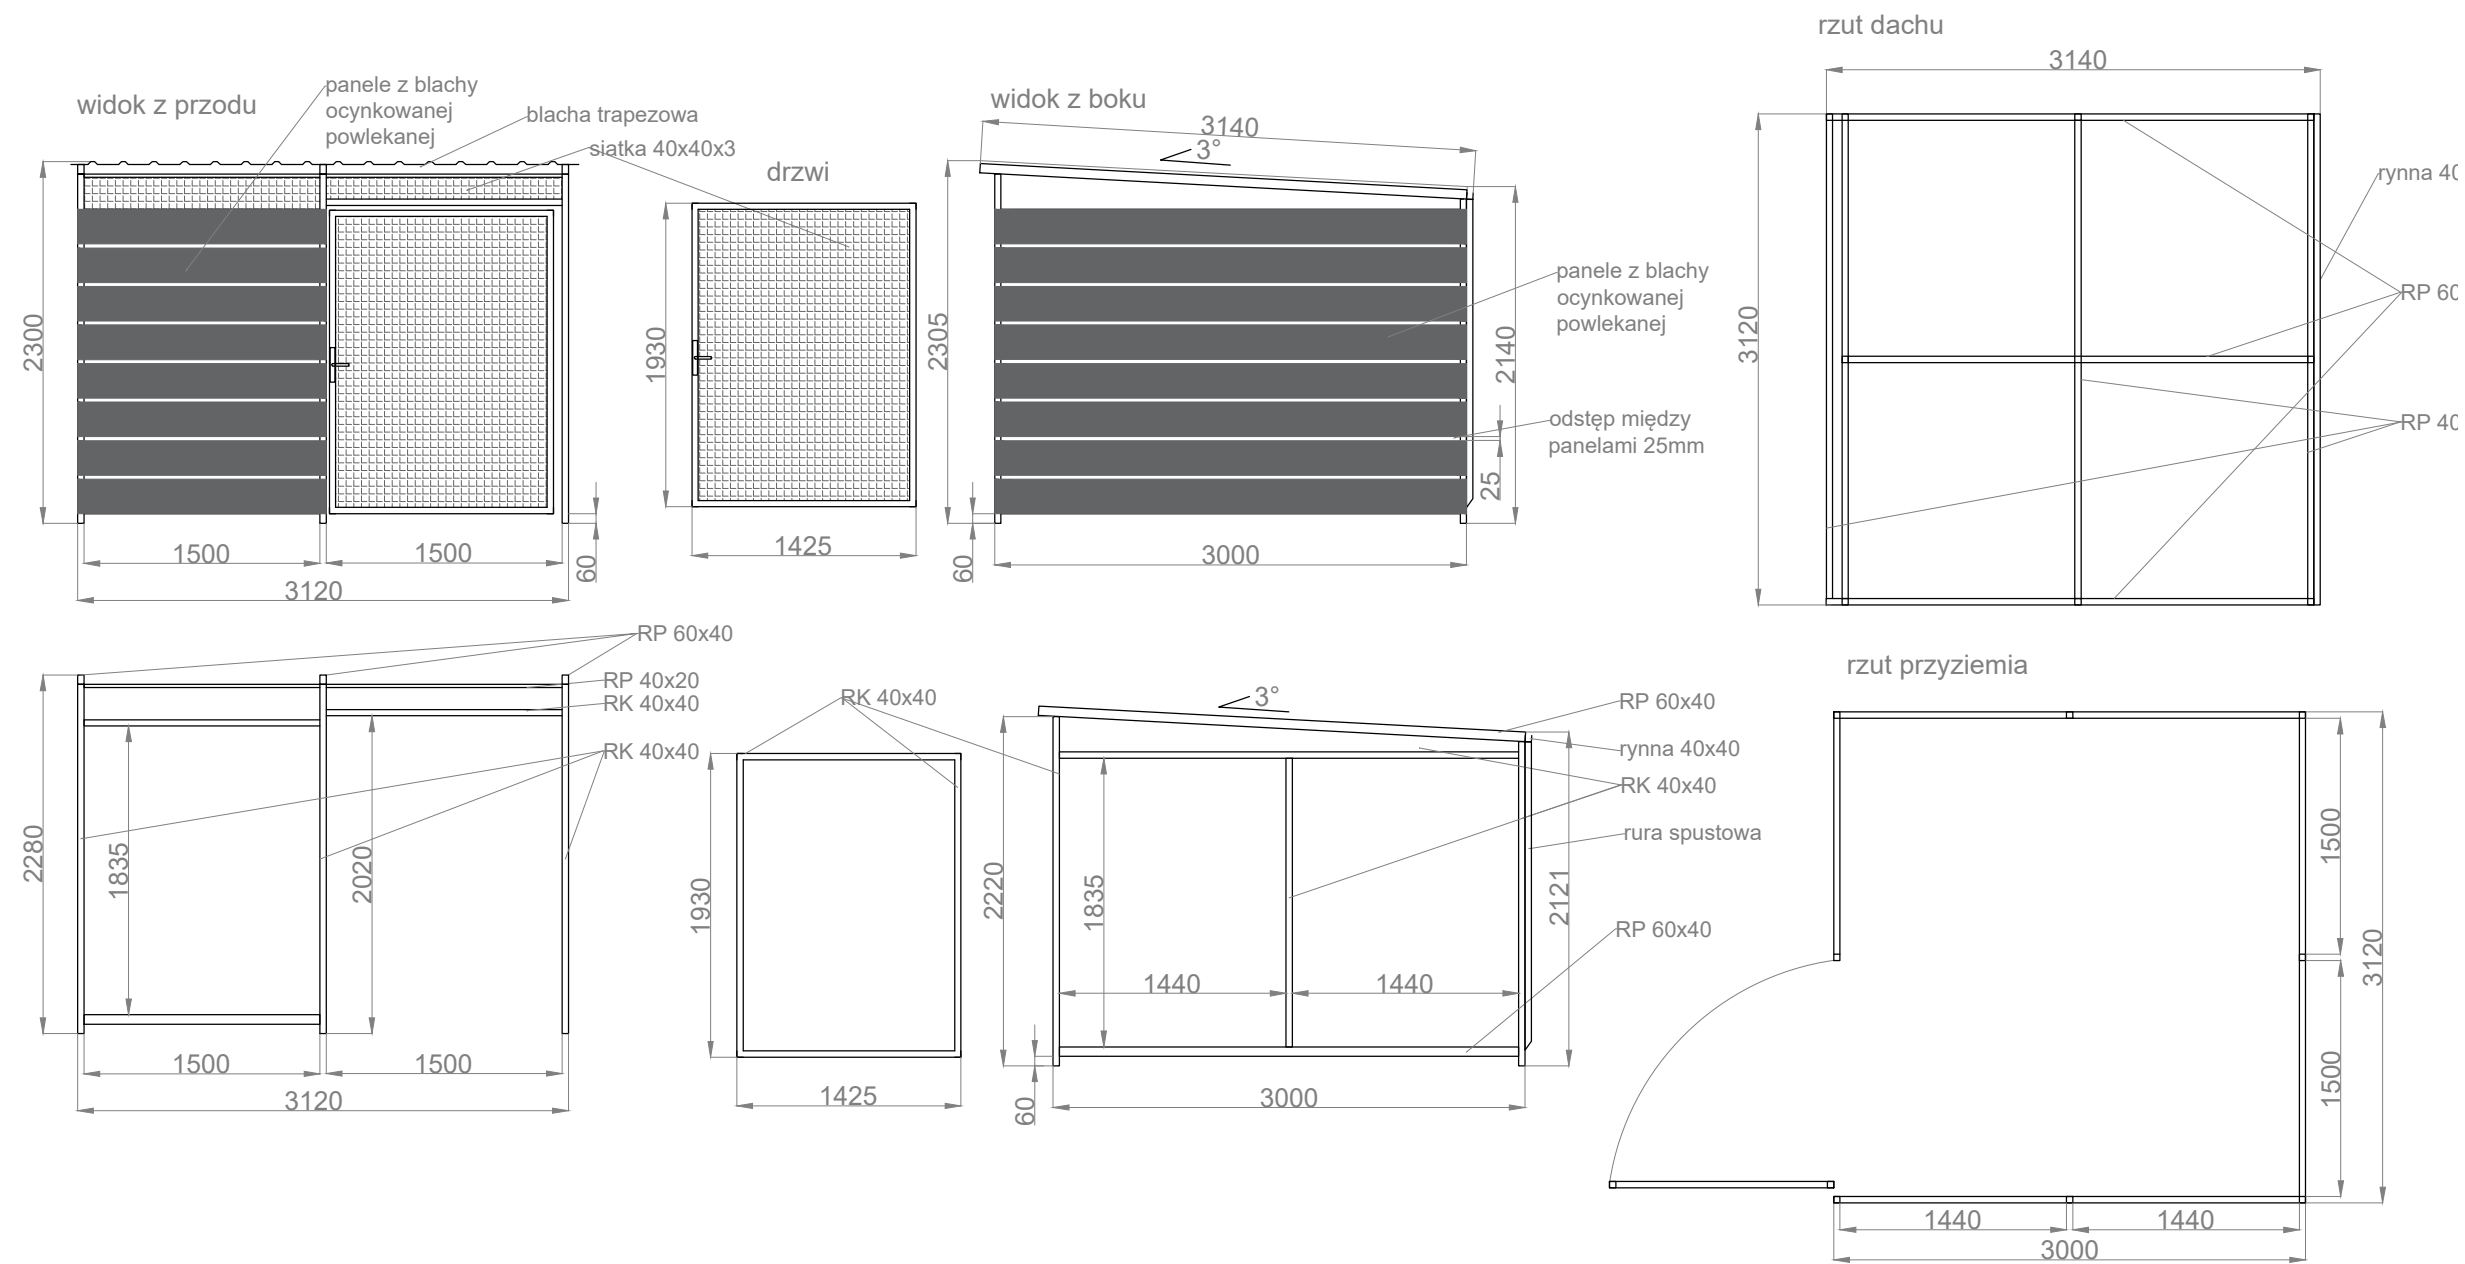

|   |             |   |
|---|-------------|---|
| Nazwa:<br>W-SMP                                                                                        | Nr rysunku: | SPECYFIKACJA : <ul style="list-style-type: none"><li>- konstrukcja stalowa,</li><li>- malowana na kolor RAL</li><li>- dach pokryty blachą trapezową T-18 RAL 7016</li><li>- ściany pokryte panelami z blachy</li><li>- górne wypełnienie z siatki 40x40x3</li><li>- drzwi jednoskrzydłowe wypełniona siatką 40x40x3</li></ul> |
| Producent:<br>FIRMA KROLL BERNADETA MAZUR<br>ul. Jana Pawła II 50, 89-200 Szubin<br>NIP: 558 115 28 36 |             |   |
| Projektant:                                                                                            |             |   |