


# WIATA ŚMIETNIKOWA W-SMT drzwi przesuwne 4000 x 3000 mm

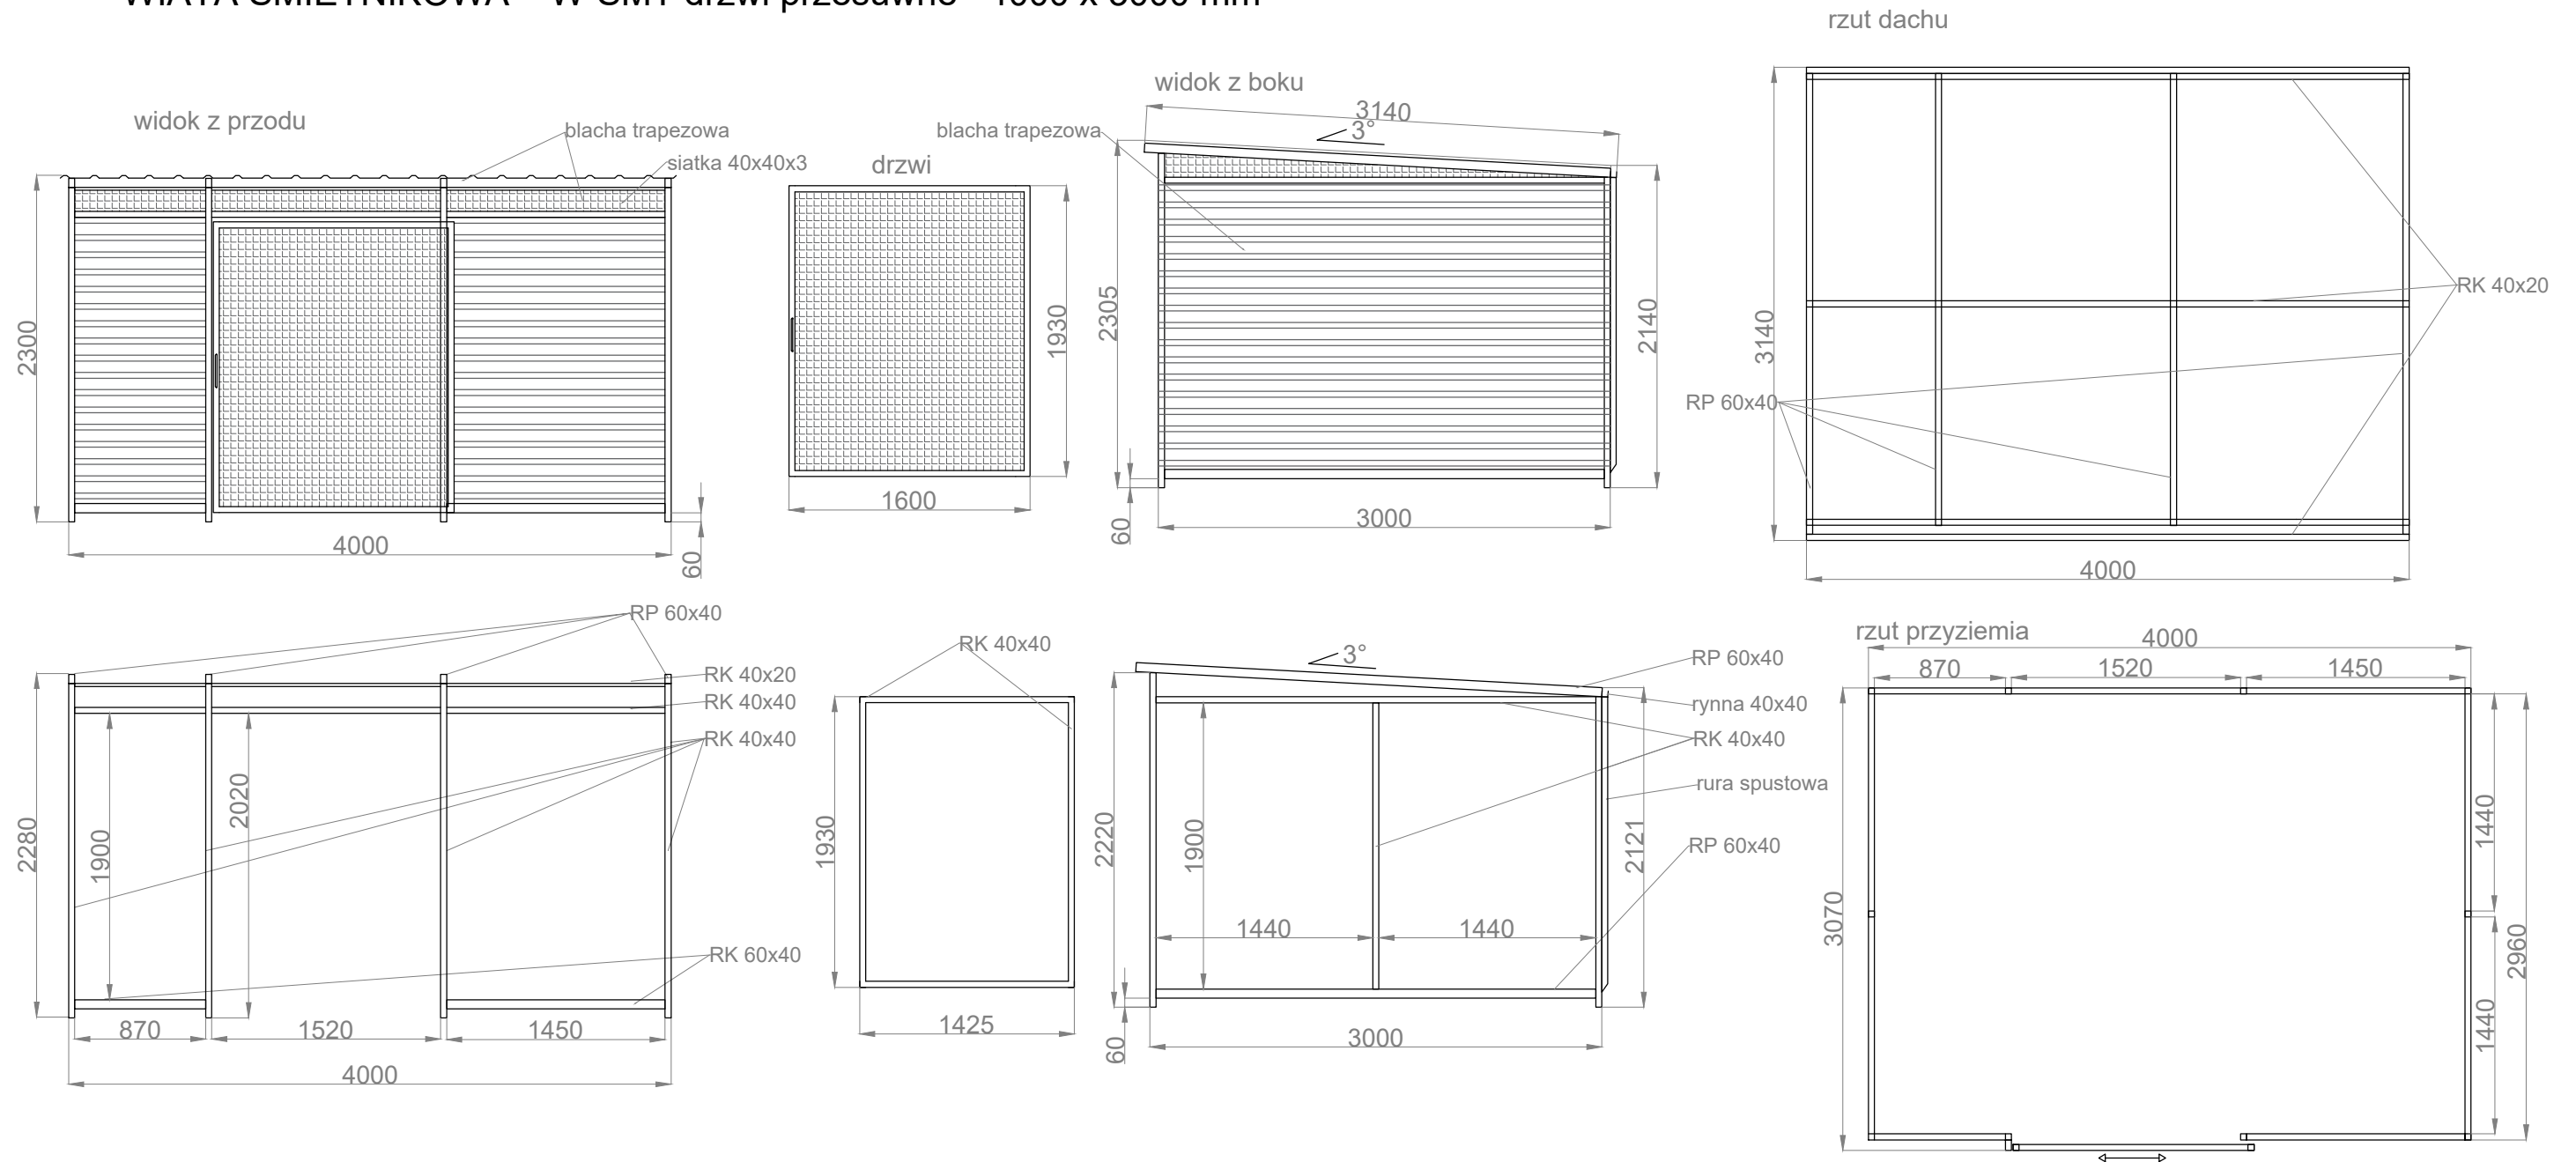

|   |                           |  |
|---|---------------------------|--|
| <p><b>Nazwa:</b><br/>W-SMT drzwi przesuwne</p>  | <p><b>Nr rysunku:</b></p> | <p><b>SPECYFIKACJA :</b></p> <ul style="list-style-type: none"> <li>- konstrukcja stalowa,</li> <li>- malowana na kolor RAL</li> <li>- dach pokryty blachą trapezową T-18 RAL 7016</li> <li>- ściany pokryte blachą trapezową T-18 RAL</li> <li>- górne wypełnienie z siatki 40x40x3</li> <li>- drzwi jednoskrzydłowe wypełniona siatką 40x40x3</li> </ul> |
| <p><b>Producent:</b><br/>FIRMA KROLL BERNADETA MAZUR<br/>ul. Jana Pawła II 50, 89-200 Szubin<br/>NIP: 558 115 28 36</p> |                           |  |
|   |                           |  |